
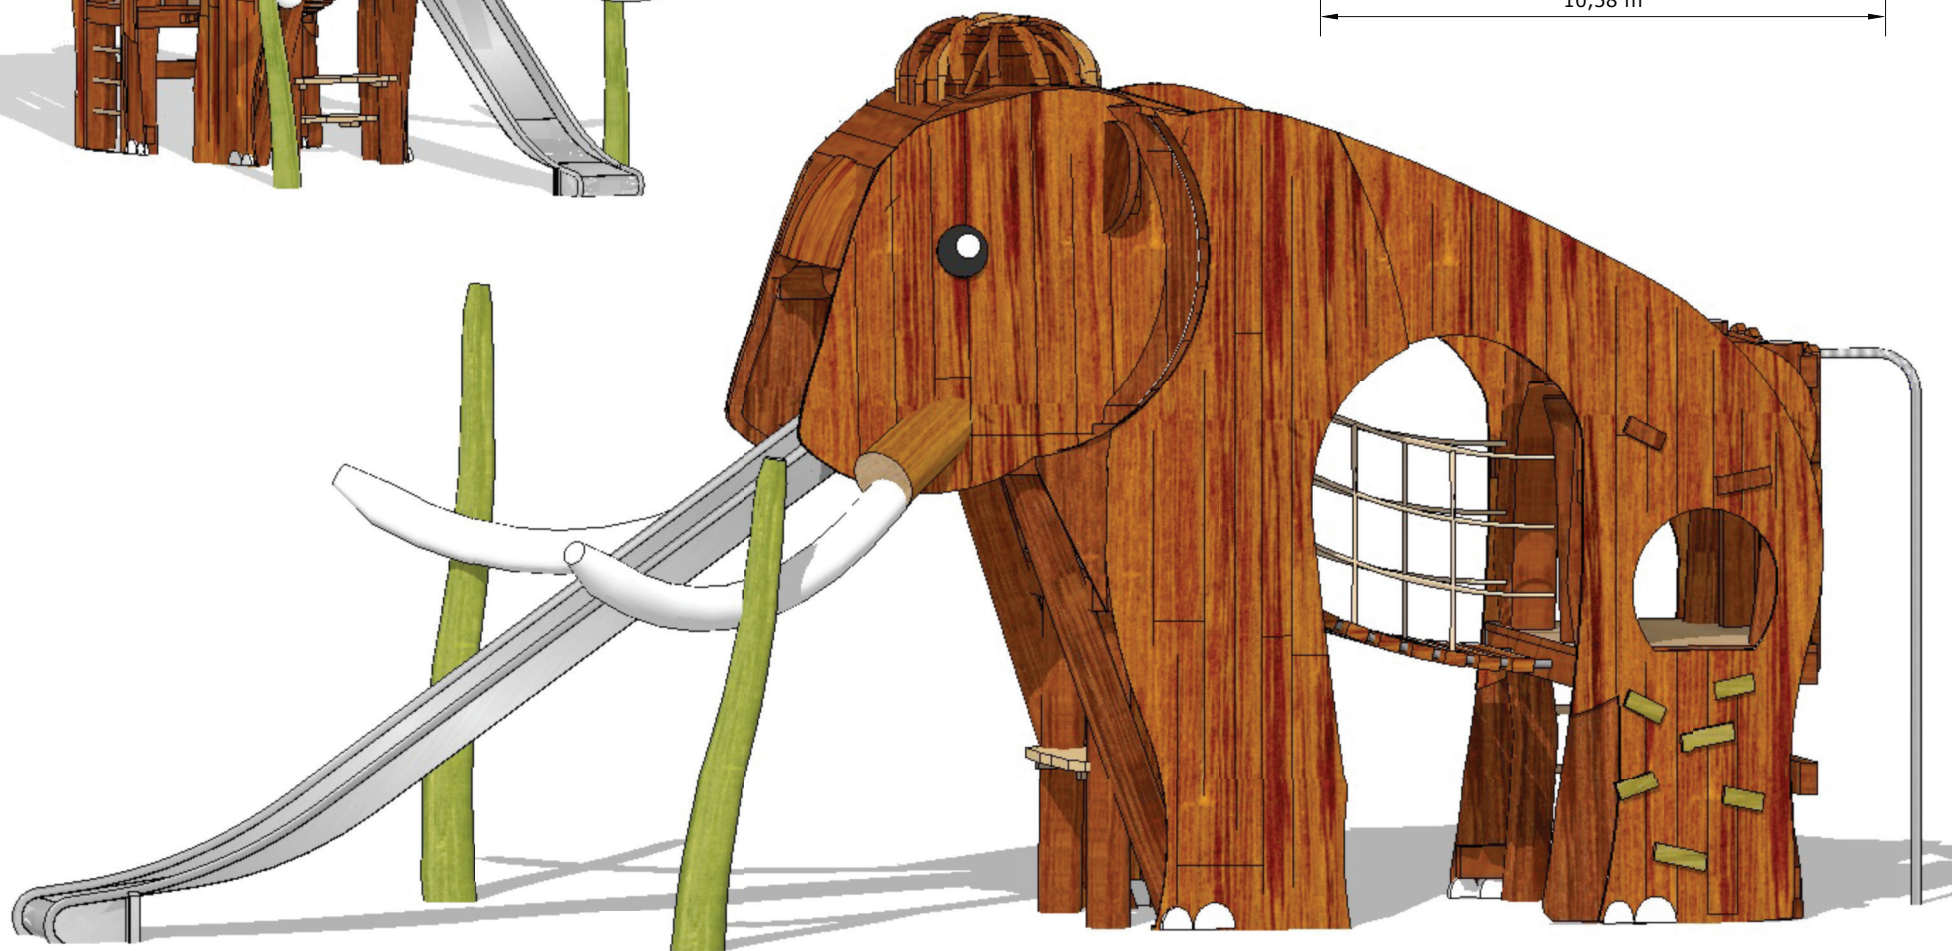
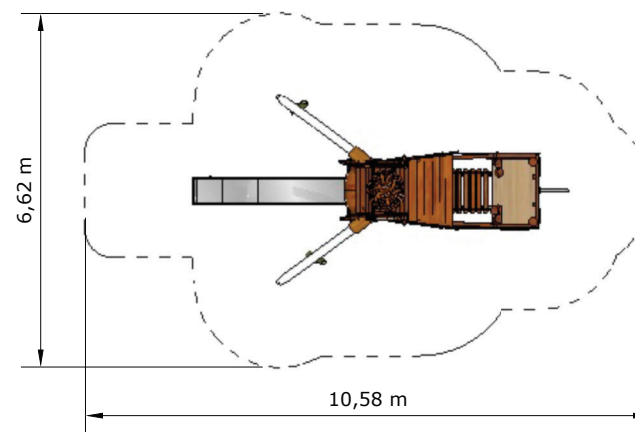



# Planung – Projekt „Halle (Saale)“ – Spieltier Mammut

Ansichten 3D

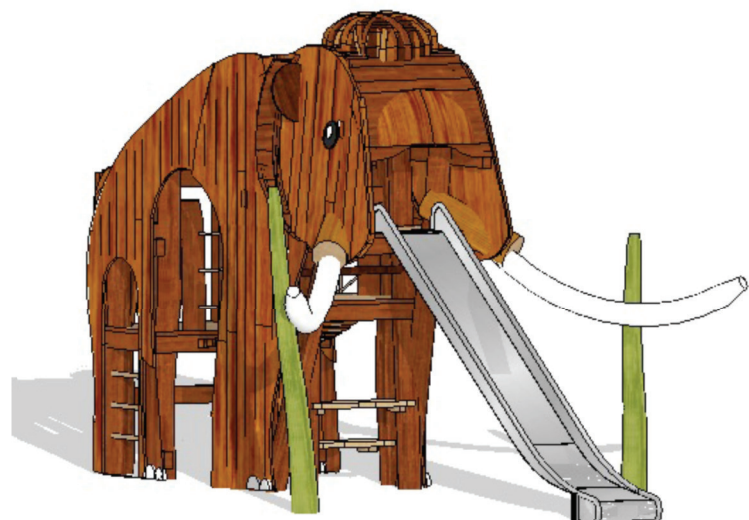

# Planung – Projekt „Halle (Saale)“ – Spieltier Mammut


Ansichten 3D

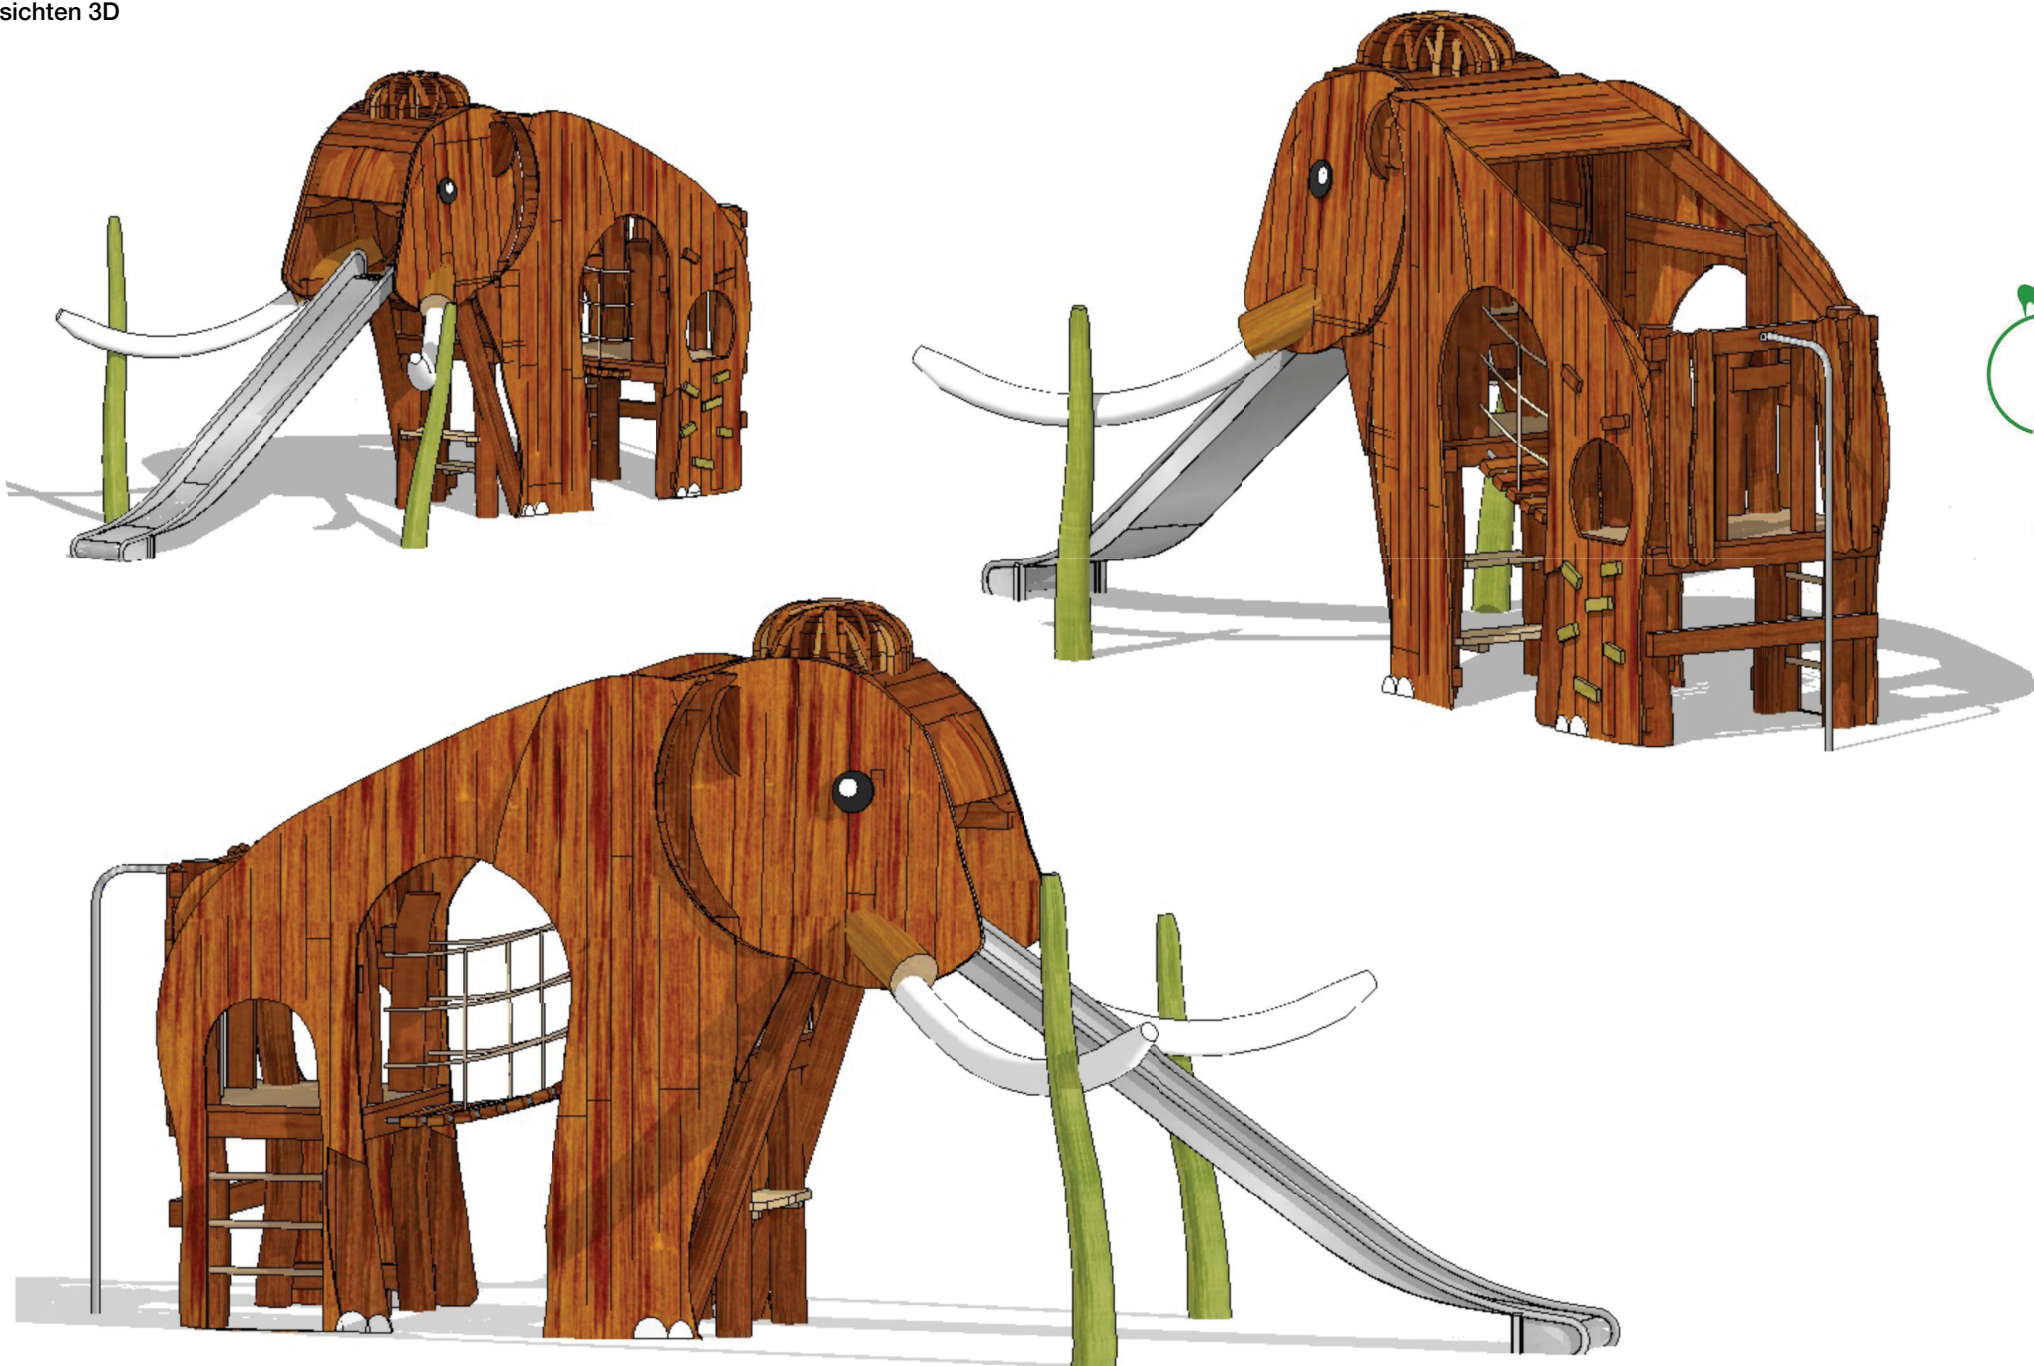



# Planung – Projekt „Halle (Saale)“ – Spieltier Mammut – Lageplan

Aufsicht – Maßstab 1:40

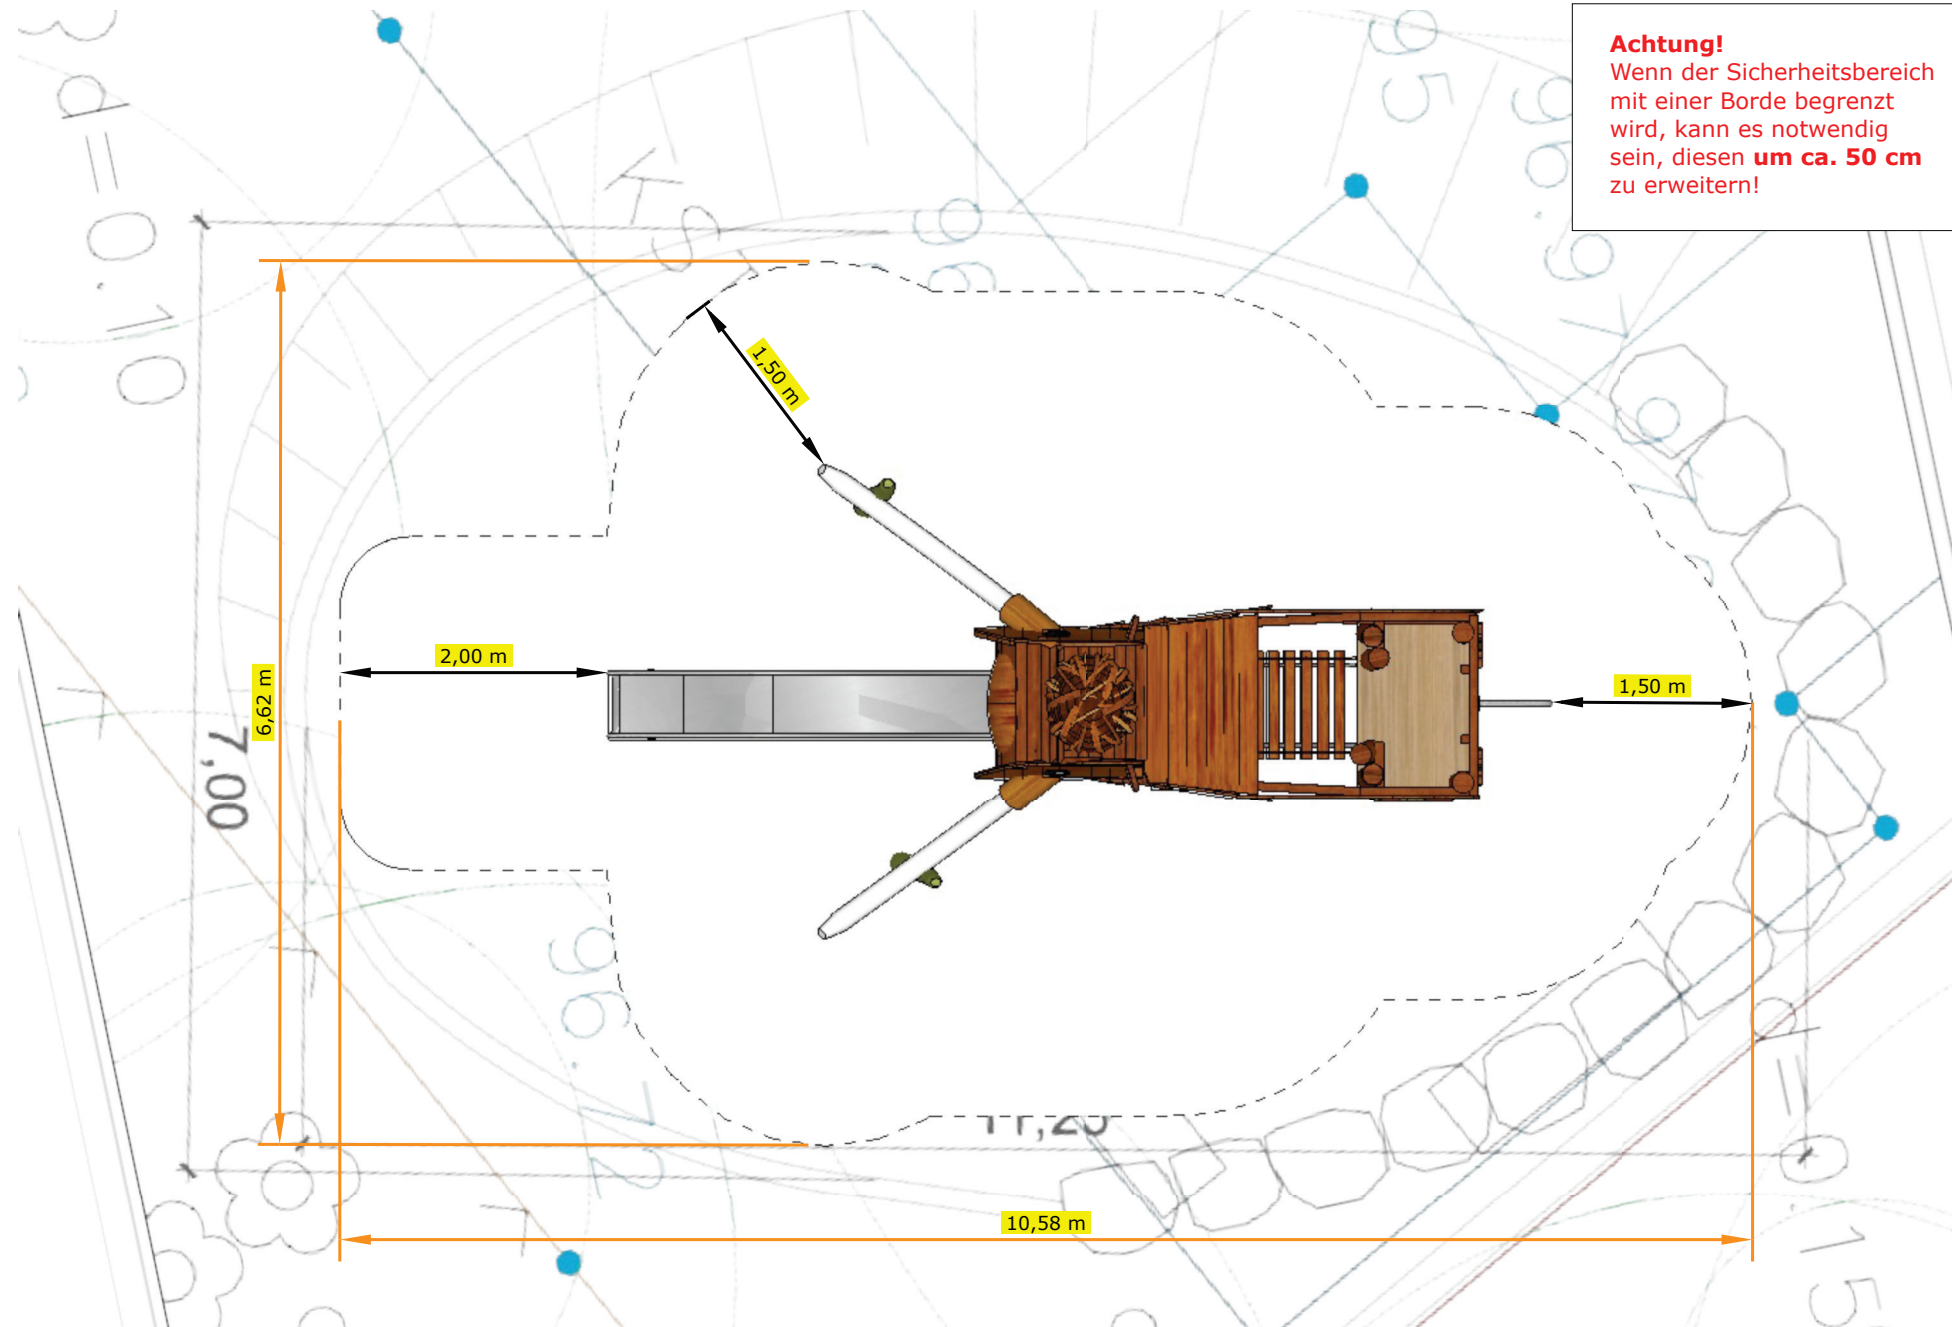

**Aufsicht – Maßstab 1:30**

