

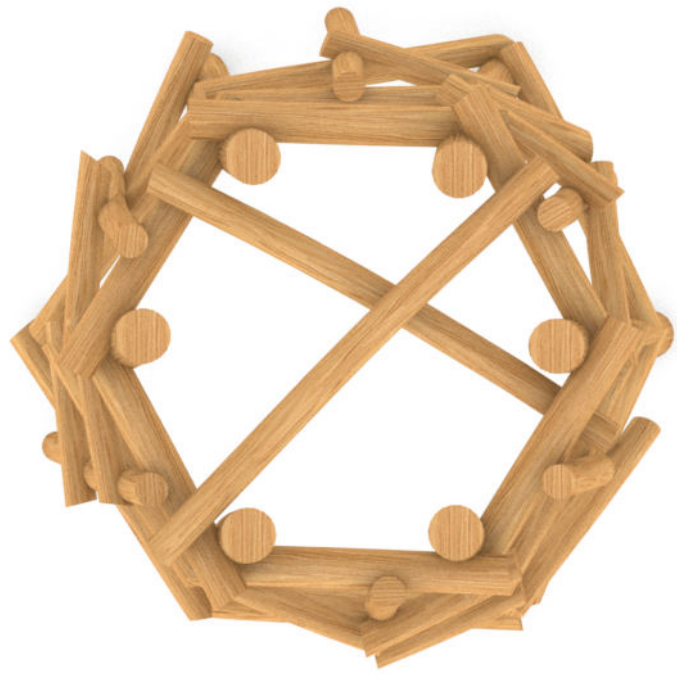



A-21 Gestrüpp Gitschberg - Perspektiven

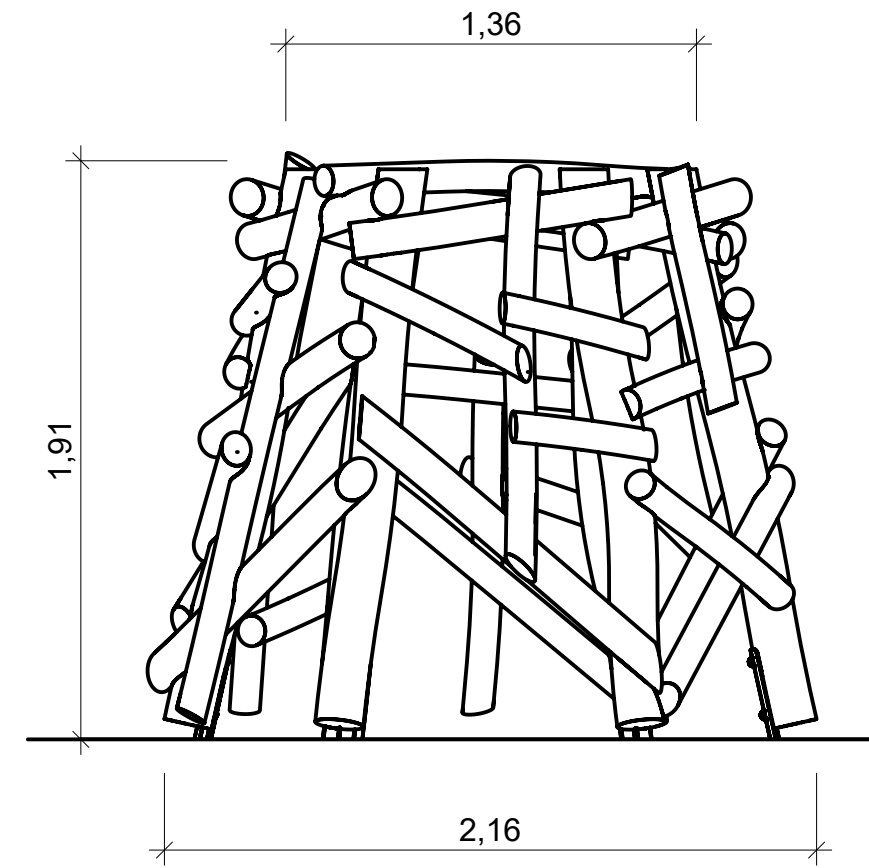

# A-21 Gestrüpp Gitschberg - Ansichten

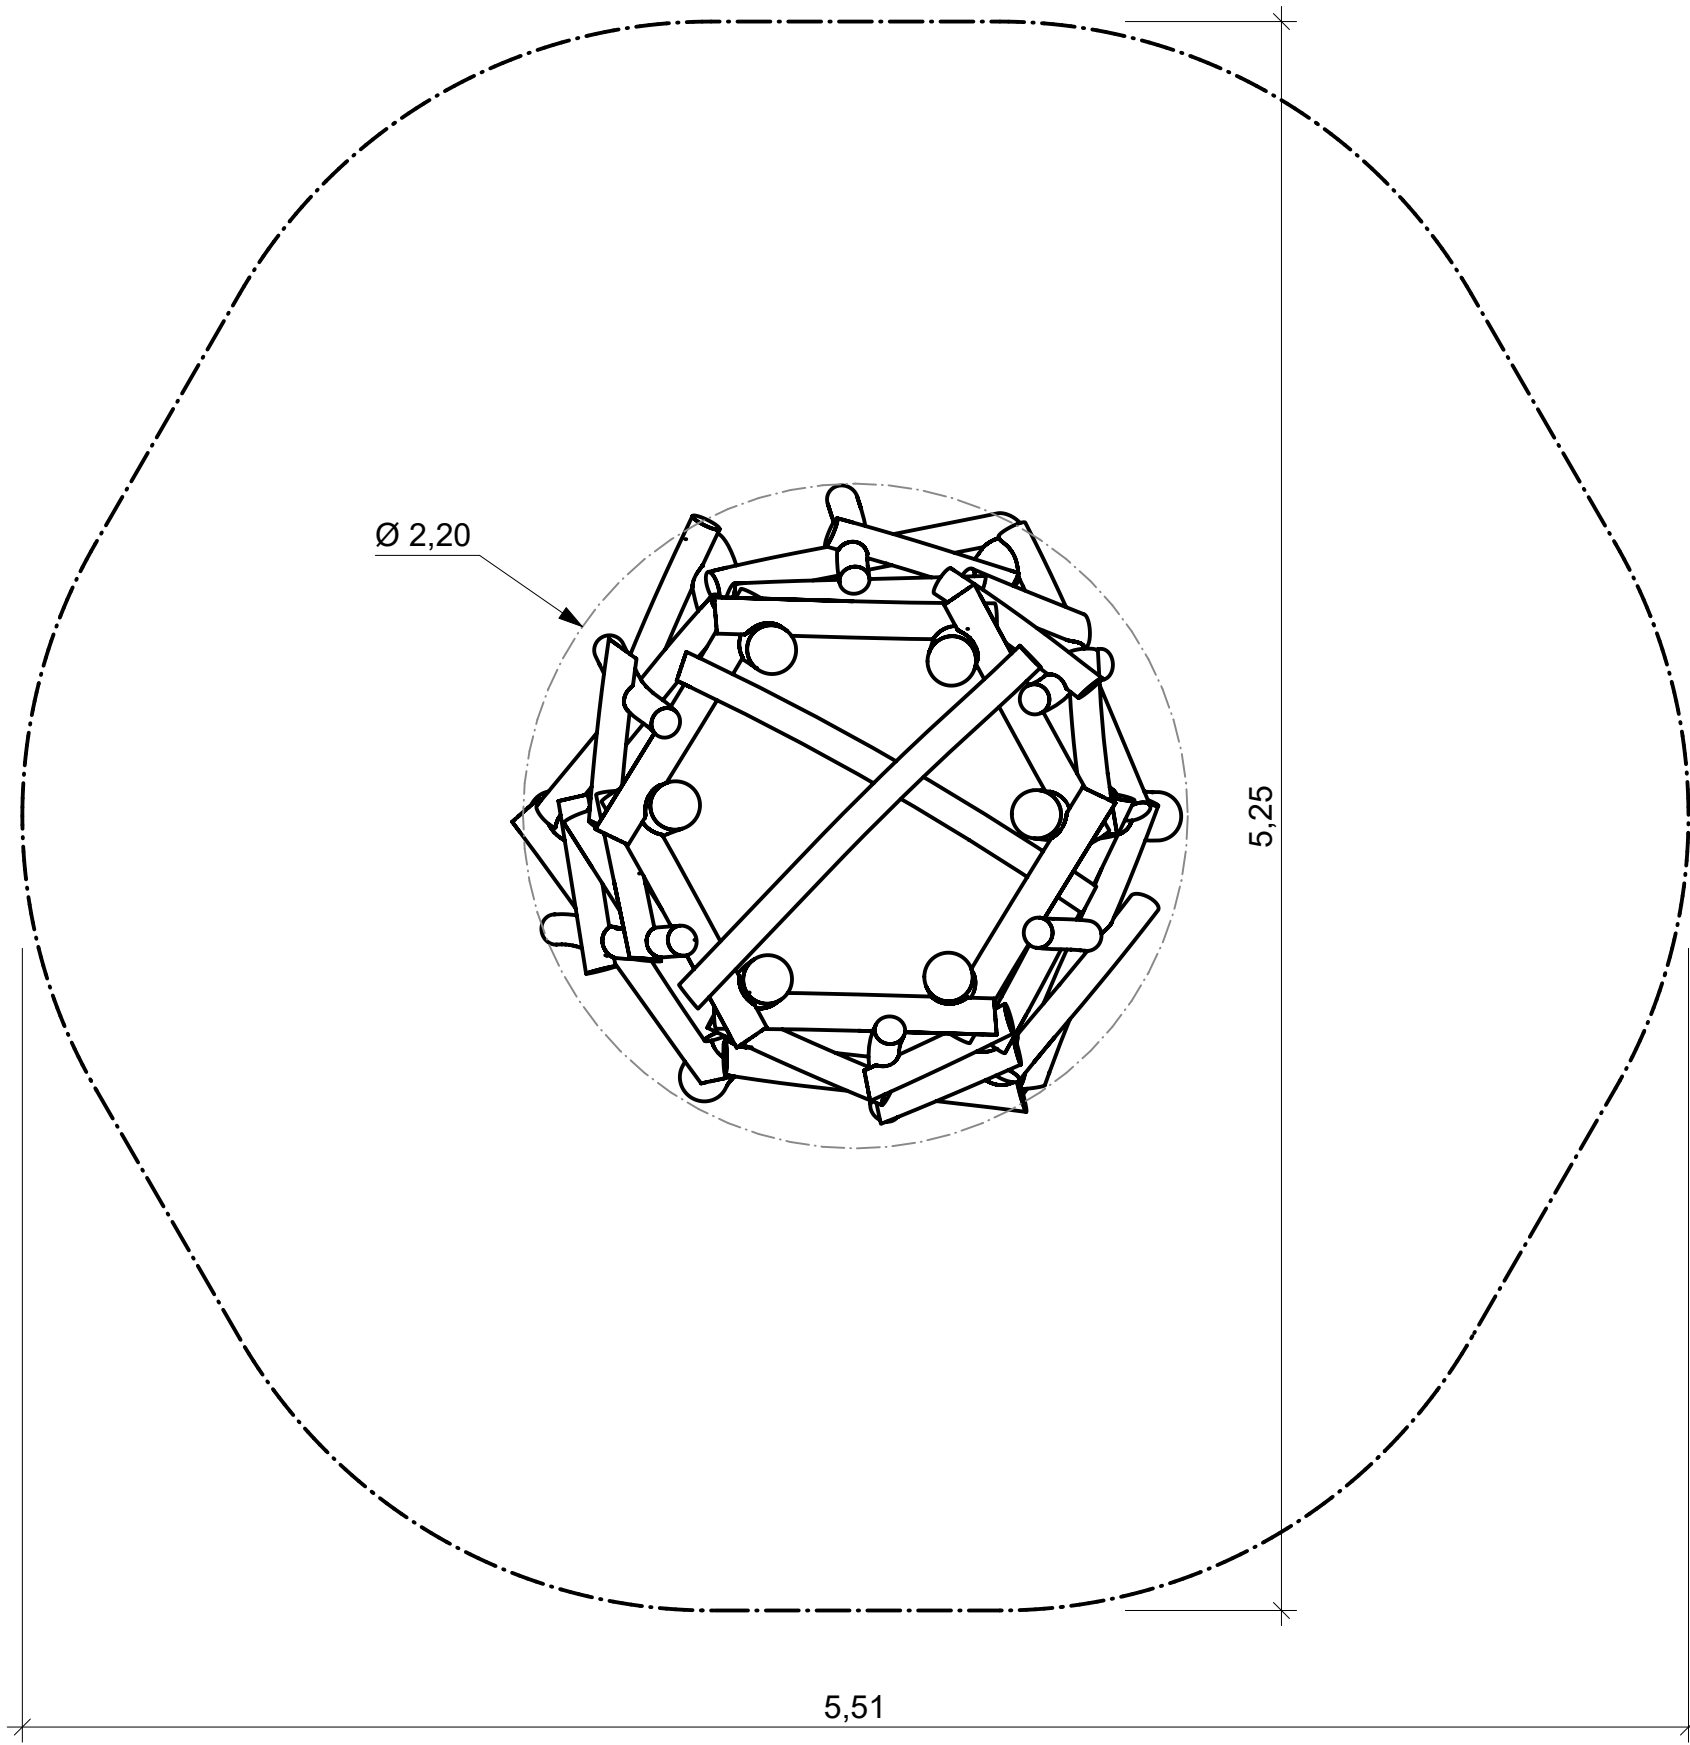

A-21 Gestrüpp Gitschberg - Fundamentplan und Sicherheitsbereich

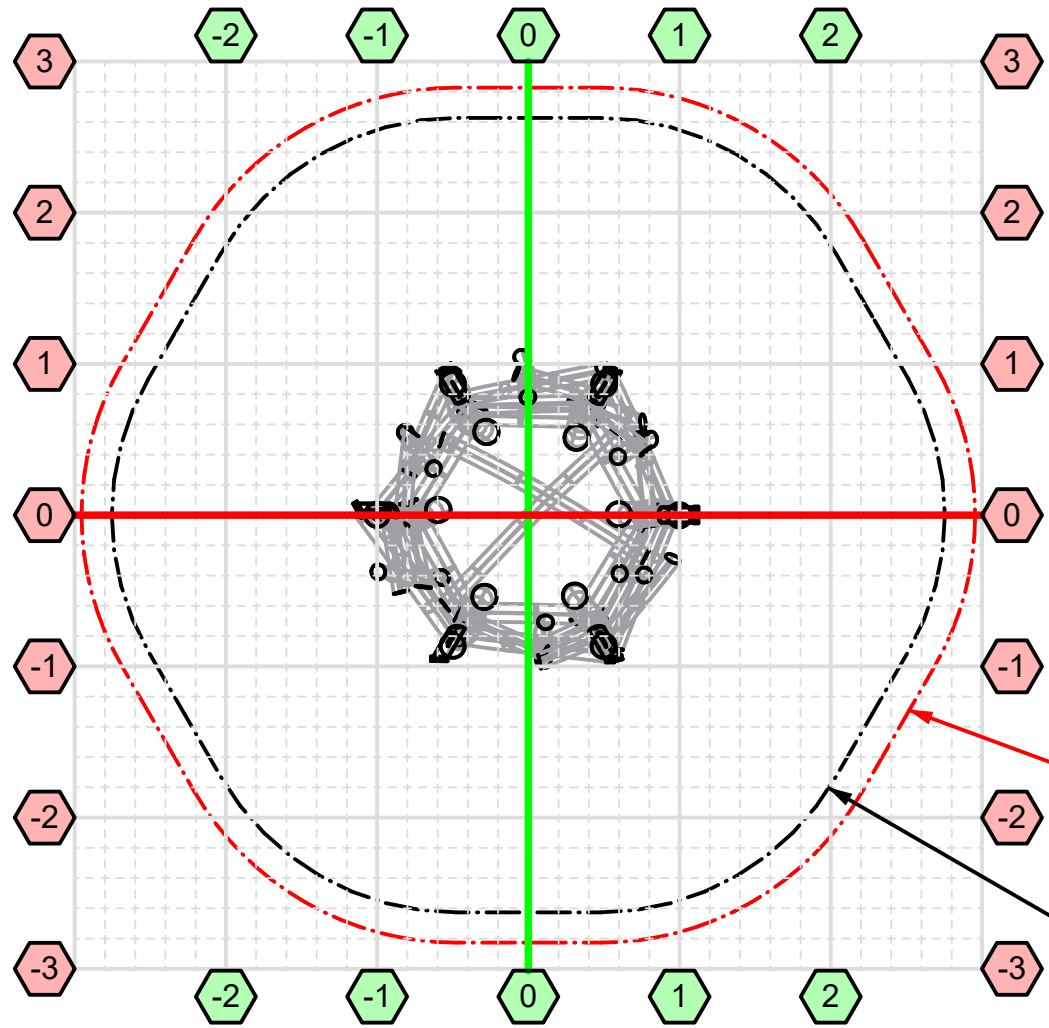

Maßstab 1:50, Rastermaß 0,20m

Sicherheitsbereich mit Zugabe

minimaler Sicherheitsbereich

