

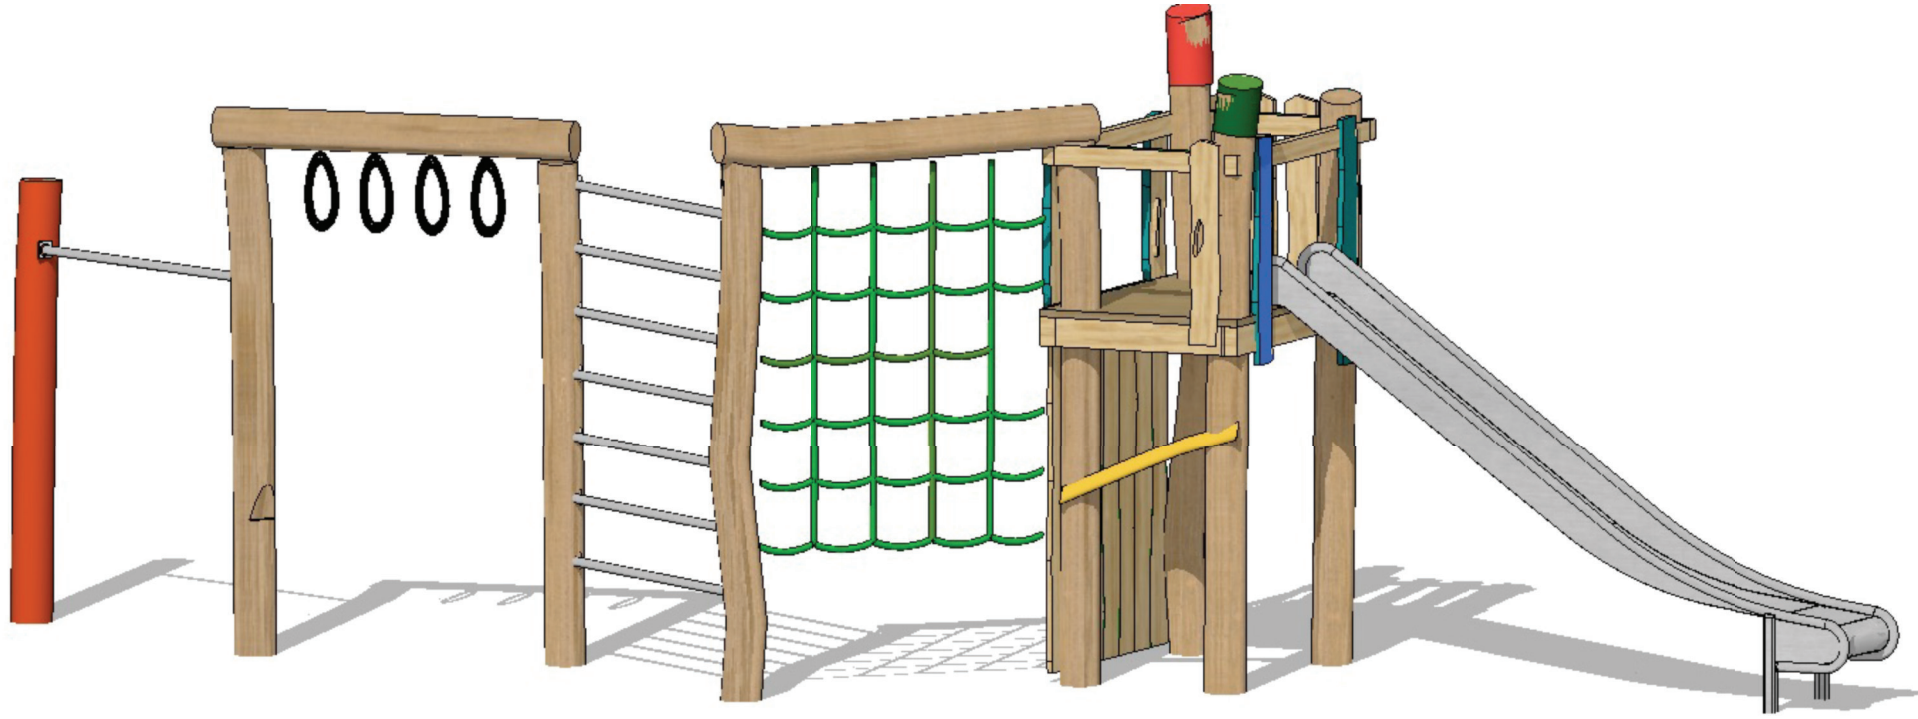


Kletteranlage „Kottewitz“ – Ansichten

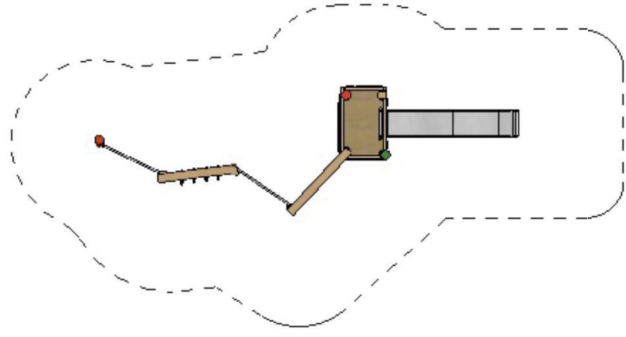


Kletteranlage „Kottewitz“

Ansicht – Maßstab 1:40

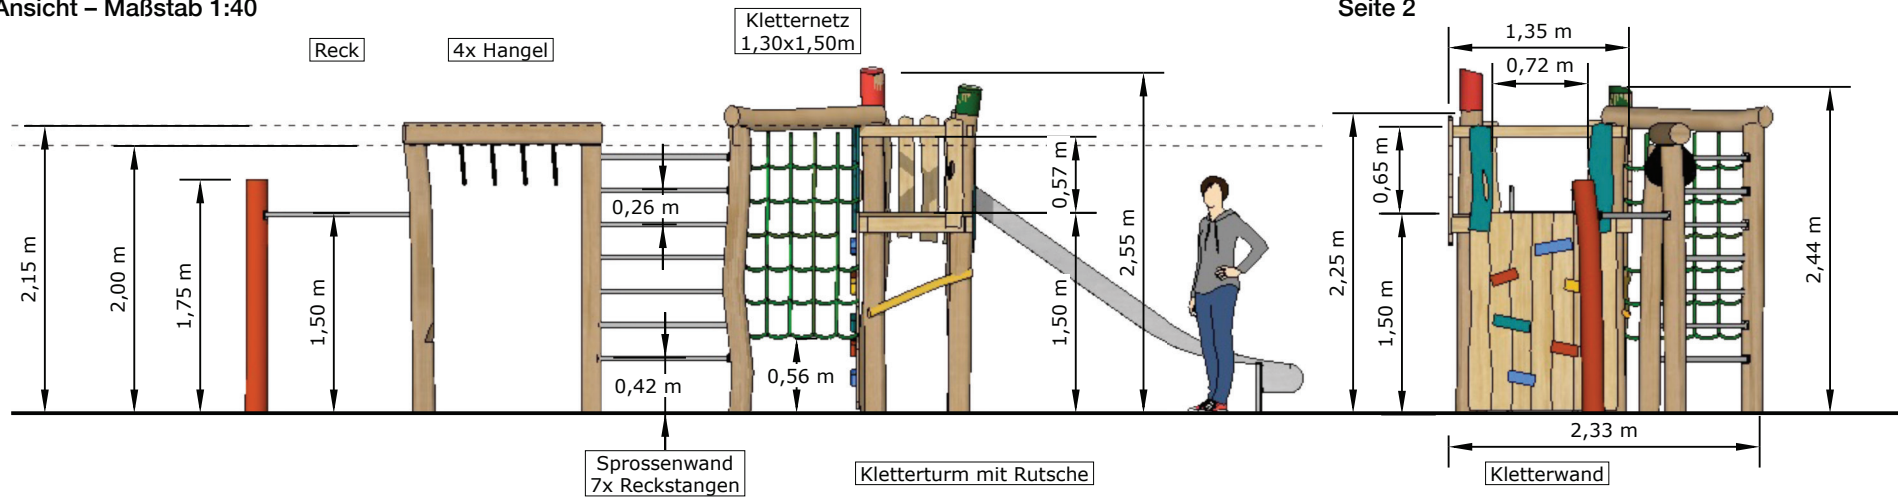

Aufsicht / Sicherheitsbereich – Maßstab 1:40

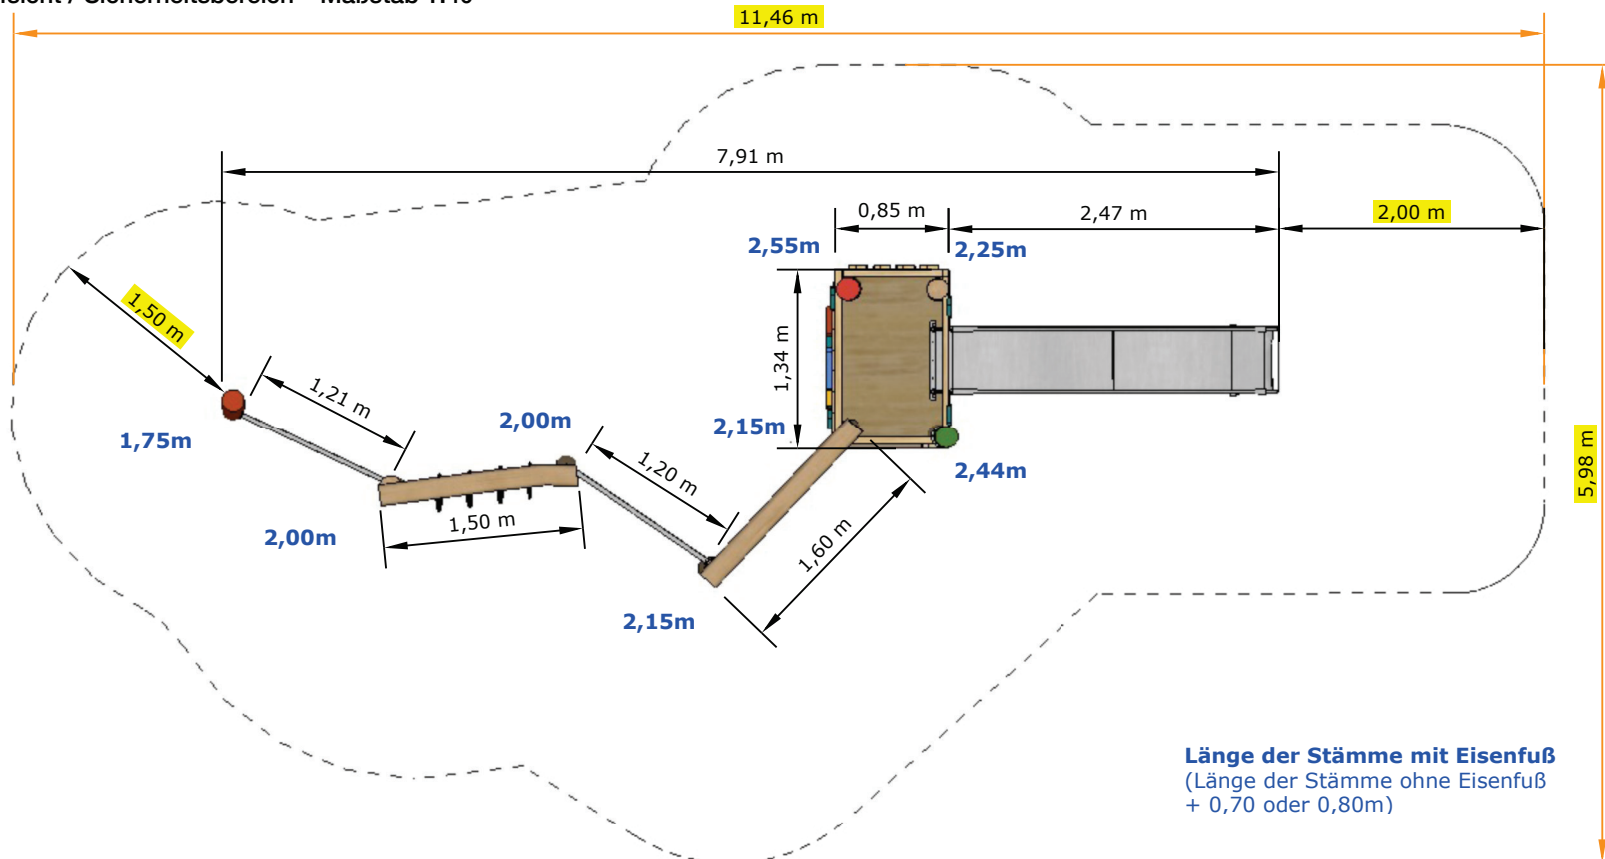

Achtung!
Wenn der Sicherheitsbereich mit einer Borde begrenzt wird, kann es notwendig sein, diesen **um ca. 50 cm** zu erweitern!

Kletteranlage „Kottewitz“ – xy-Fundamentplan OK +0.00

Aufsicht – Maßstab 1:35

