



Spielanlage „Kraftwerksiedlung Bitterfeld“

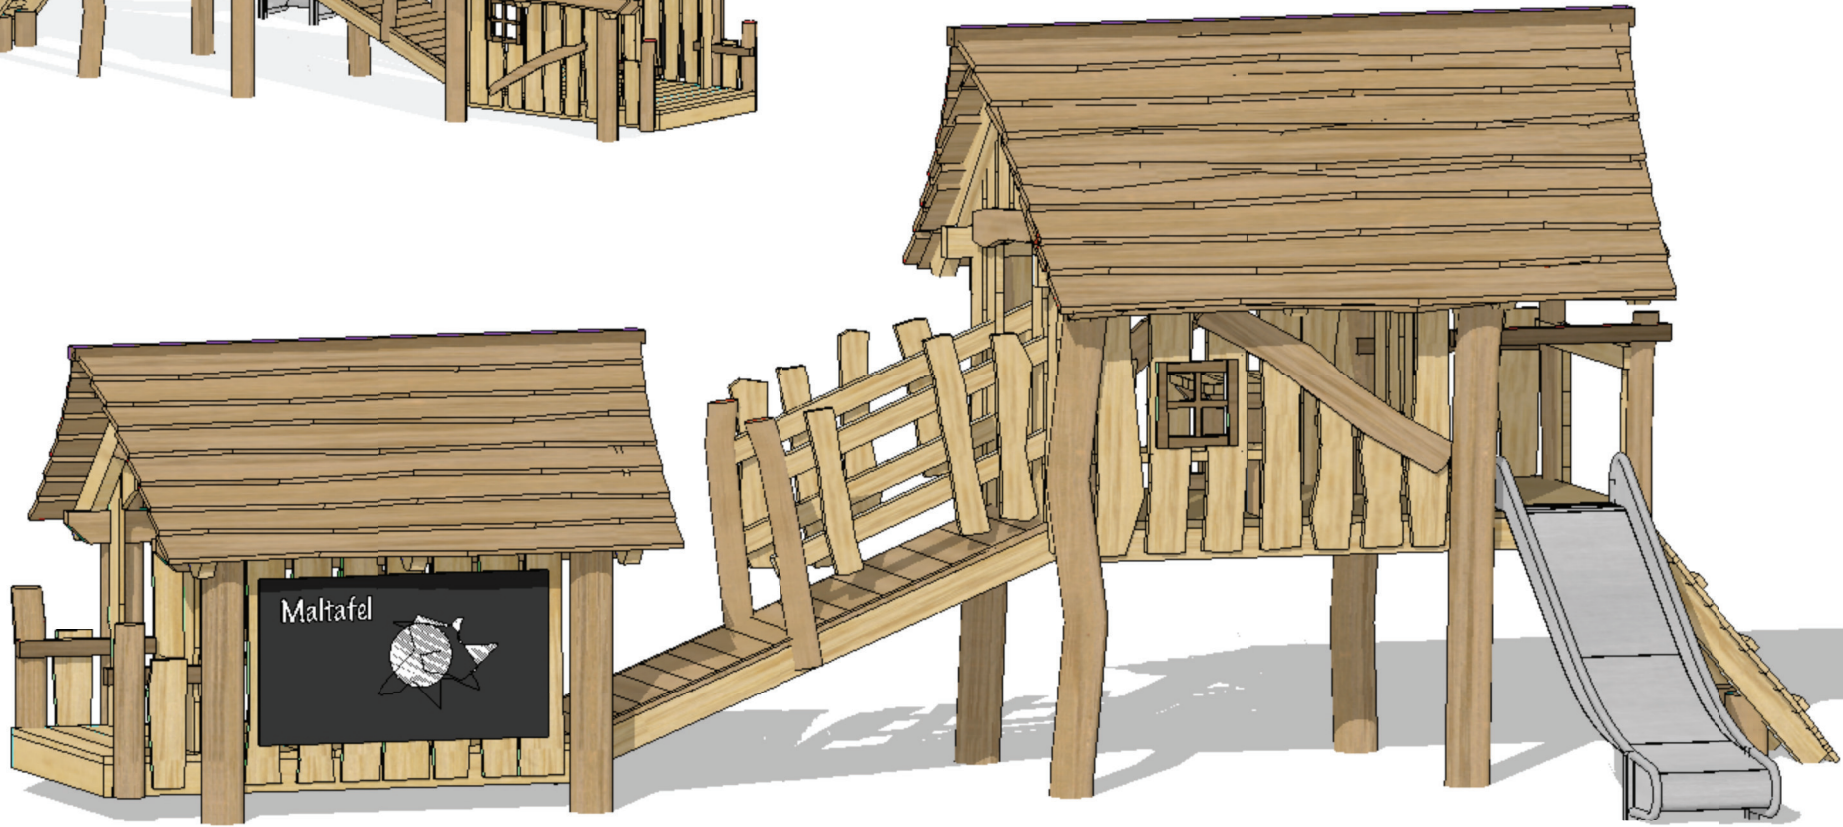


Spielanlage „Kraftwerksiedlung Bitterfeld“ – Ansichten

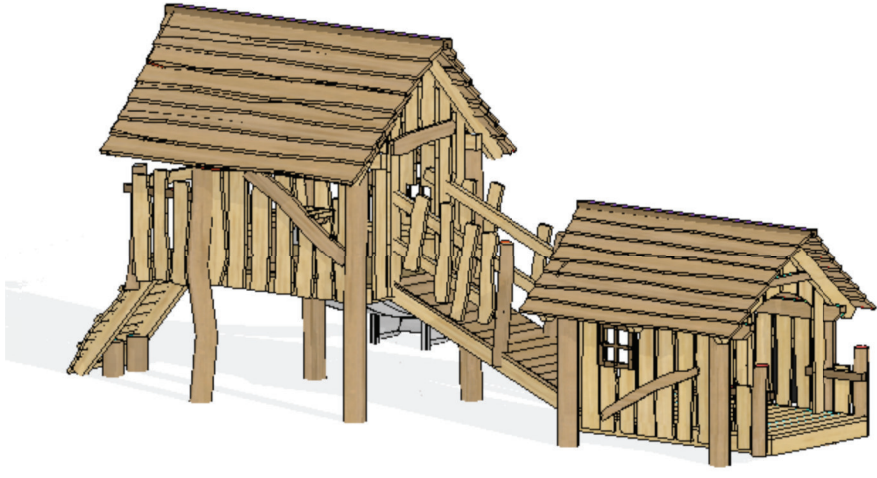


Spielanlage „Kraftwerksiedlung Bitterfeld“ – Aufsicht

Aufsicht ohne Dach – Maßstab 1:30

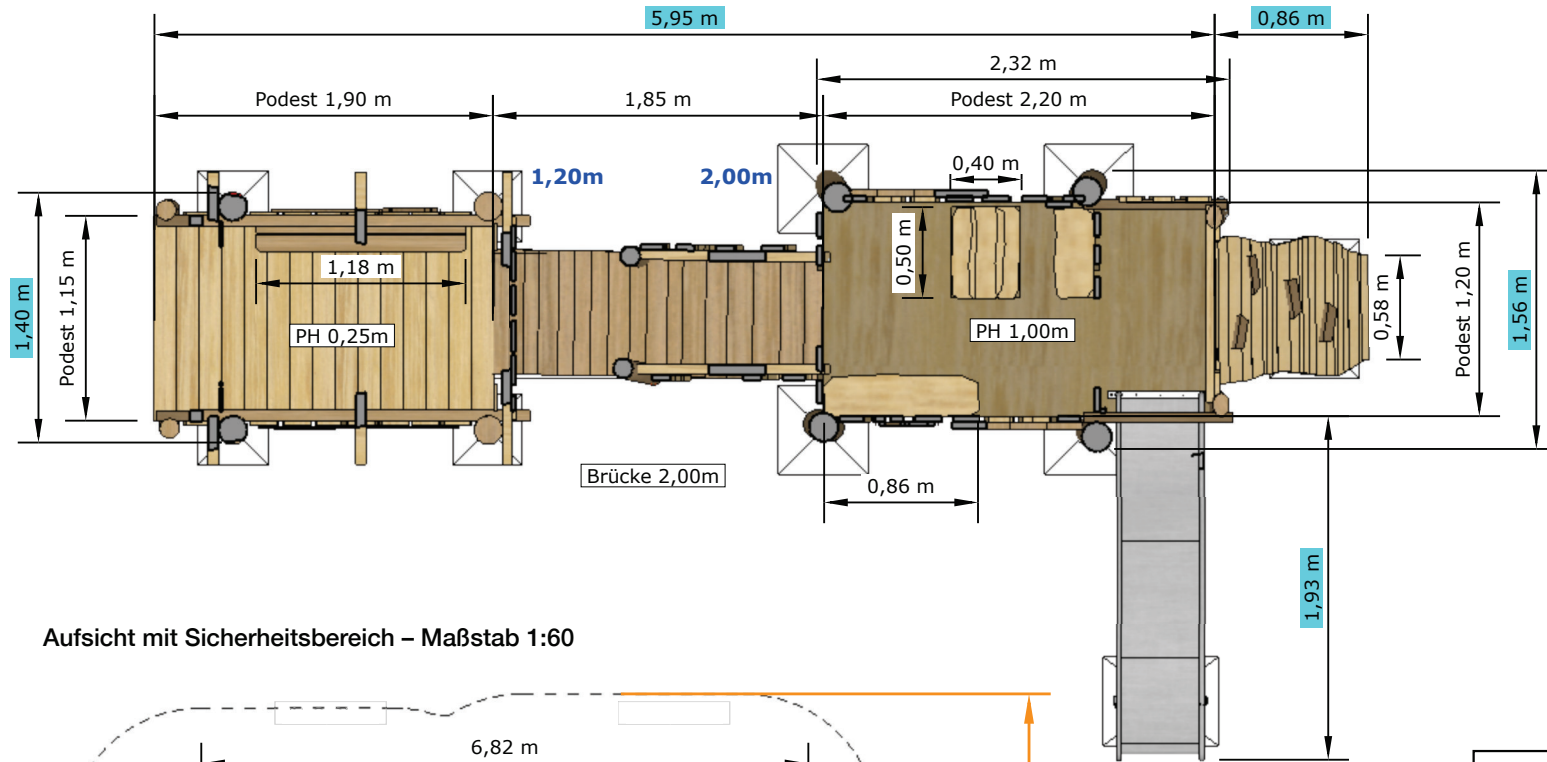


Länge der Stämme mit Eisenfuß
(Länge der Stämme ohne Eisenfuß
+ 0,70 oder 0,80m)

Aufsicht mit Sicherheitsbereich – Maßstab 1:60

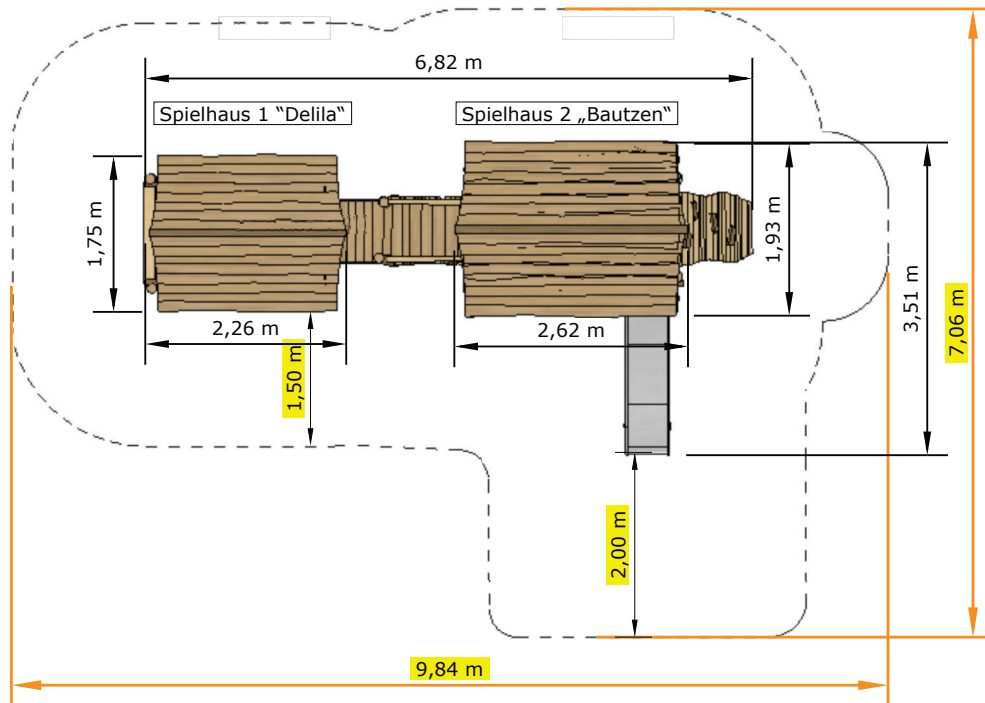

Achtung!
Wenn der Sicherheitsbereich
mit einer Borde begrenzt
wird, kann es notwendig
sein, diesen **um ca. 50 cm**
zu erweitern!

Fundament – Maßstab 1:20
Prinzipdarstellung: Variante (mit /ohne Pfostenschuh)

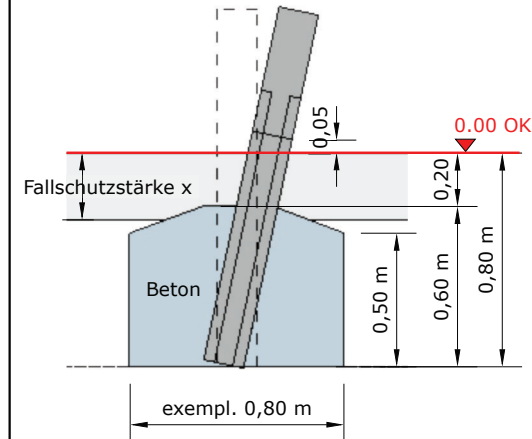

Spielanlage „Kraftwerksiedlung Bitterfeld“ – Aufsicht – xy-Fundamentplan OK +0.00

Seite – Maßstab 1:30

