
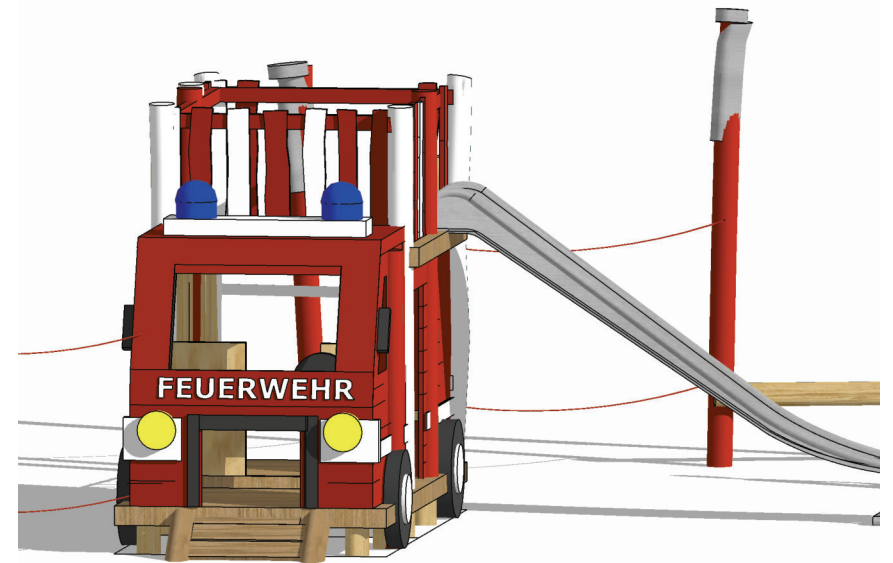



Planung – Spielplatz Rüssen-Kleinstorkwitz – Feuerwehr

Ansichten 3D

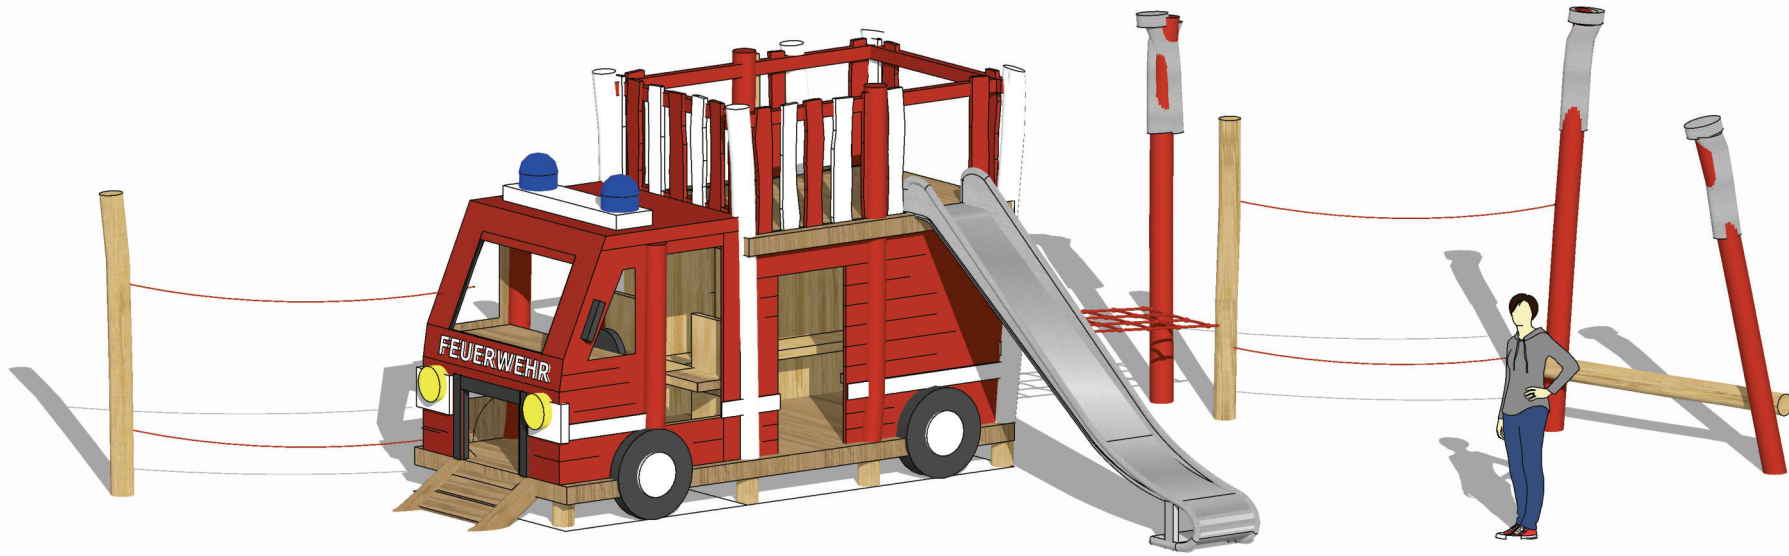


Planung – Spielplatz Rüssen-Kleinstorkwitz – Feuerwehr – Aufsicht

Maßstab 1:25

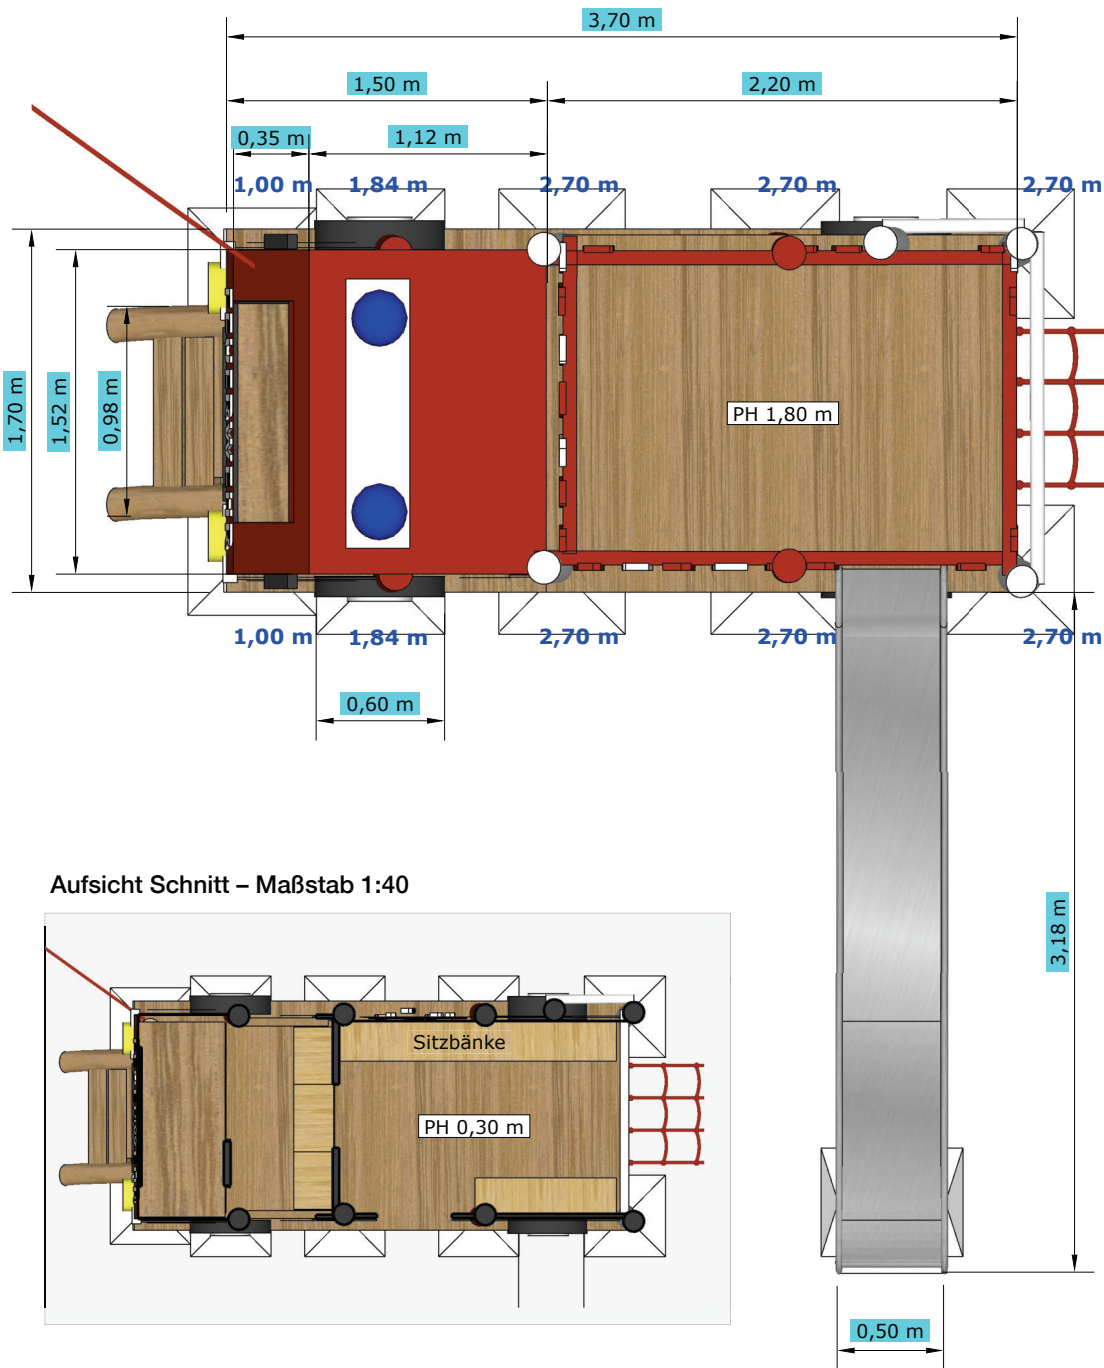


Länge der Stämme mit Eisenfuß
(Länge der Stämme ohne Eisenfuß + 0,70 oder 0,80m)

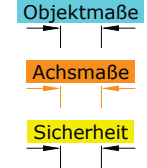


Kletternetz 2,00 m x 0,75 m

Achtung!
Wenn der Sicherheitsbereich mit einer Borde begrenzt wird, kann es notwendig sein, diesen **um ca. 50 cm** zu erweitern!

Aufsicht Schnitt – Maßstab 1:40

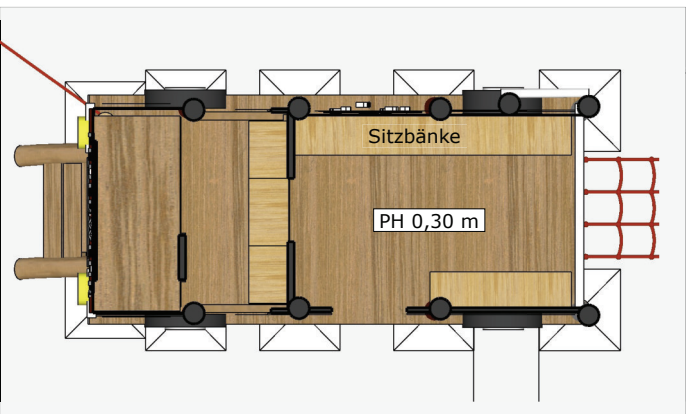

Sicherheitsbereich – Maßstab 1:100

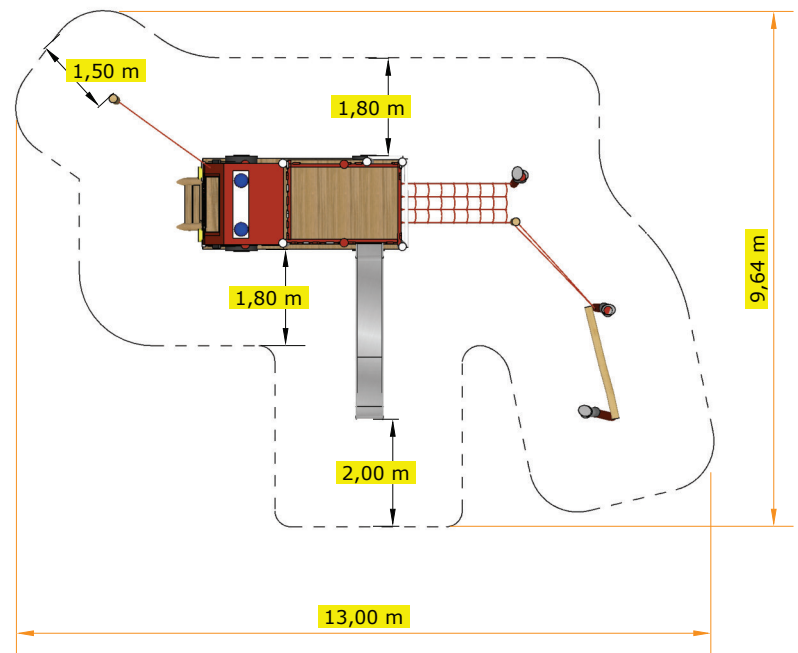

Planung – Spielplatz Rüssen-Kleinstorkwitz – Feuerwehr – xy-Fundamentplan

Fundamentplan – Maßstab 1:40

