

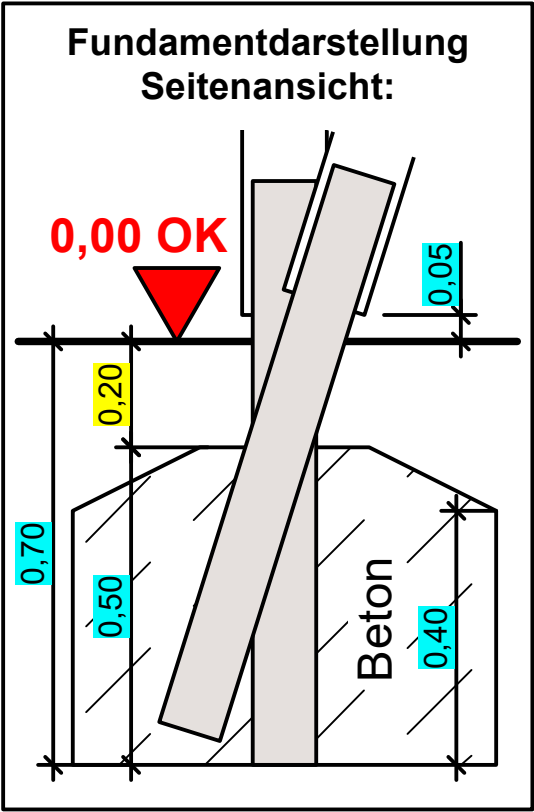
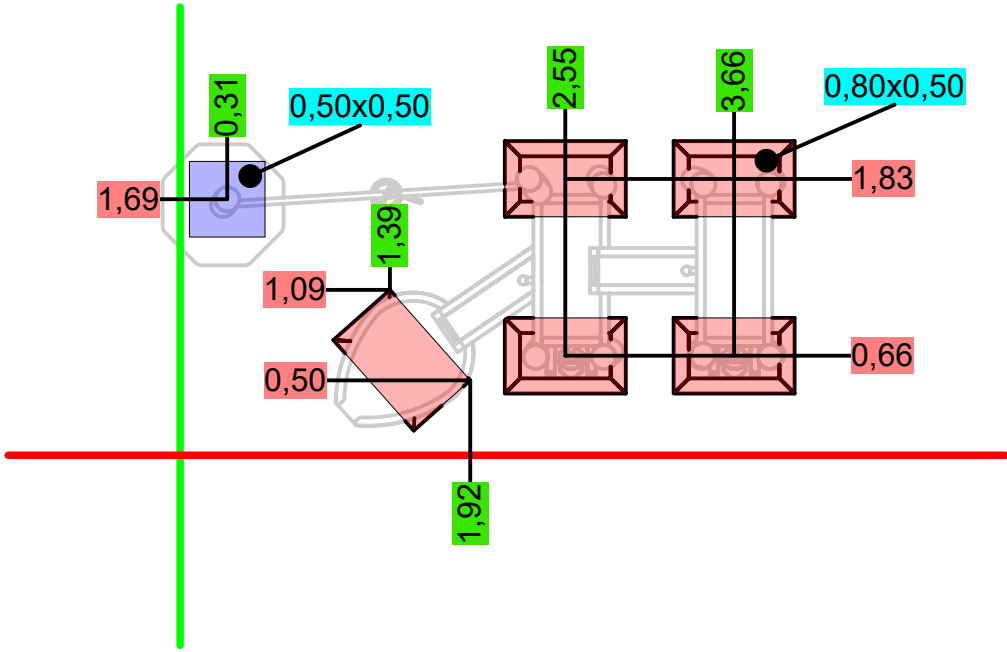
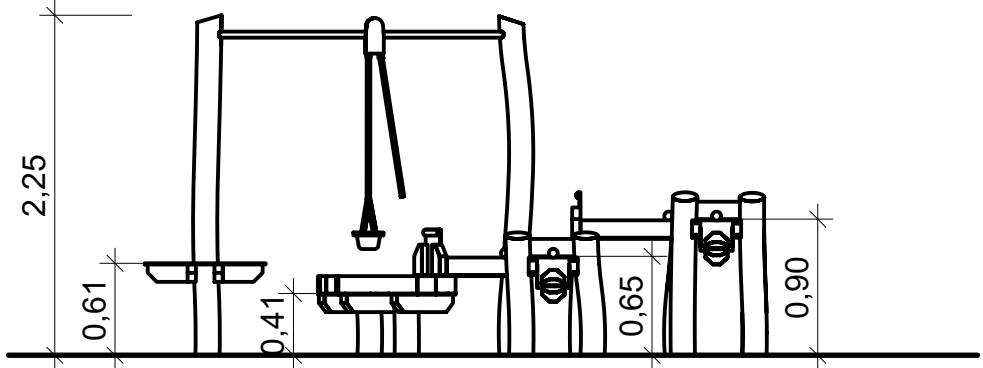


G-22 Matschanlage Wipperföhrt - Ansichten und Fundamentplan

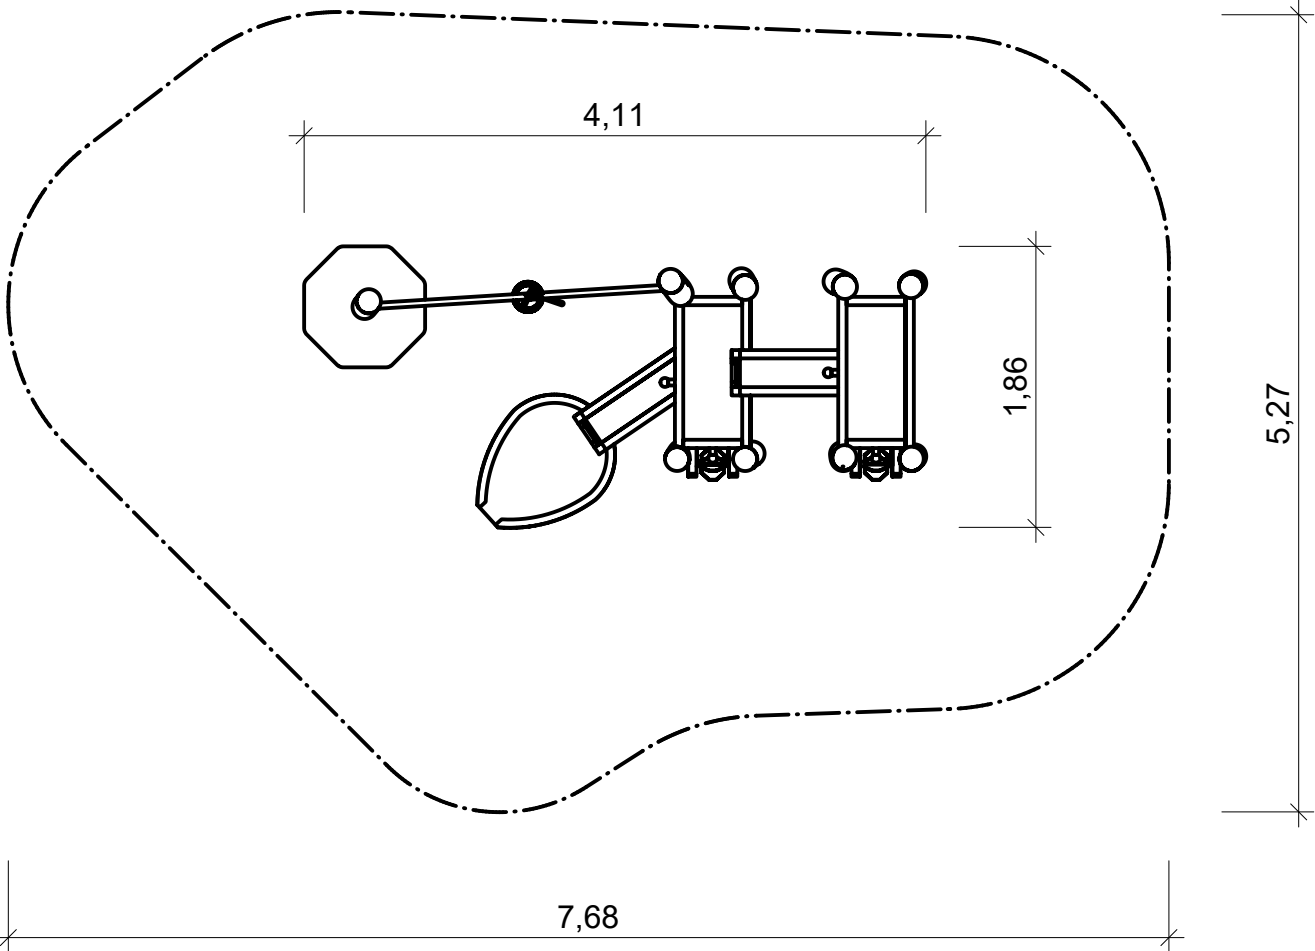

G-22 Matschanlage Wipperföhrt - Sicherheitsbereich

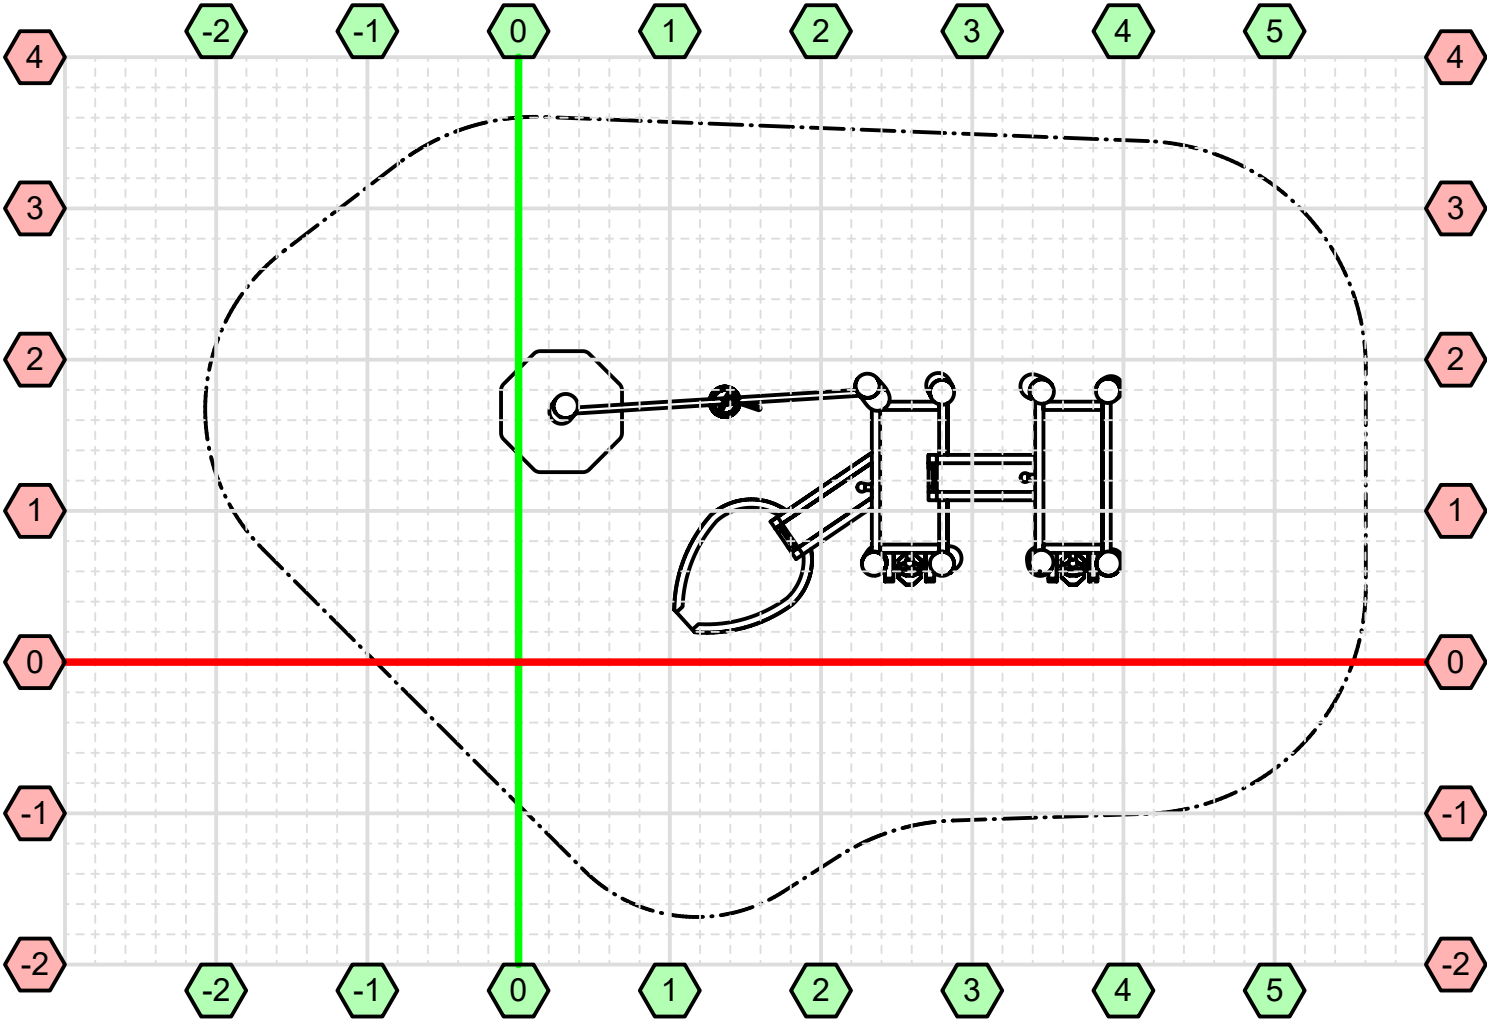

Maßstab 1:50, Rastermaß 0,20m