


Spielanlage „Höngeda“ – Ansichten




Spielanlage „Höngeda“ – Ansichten

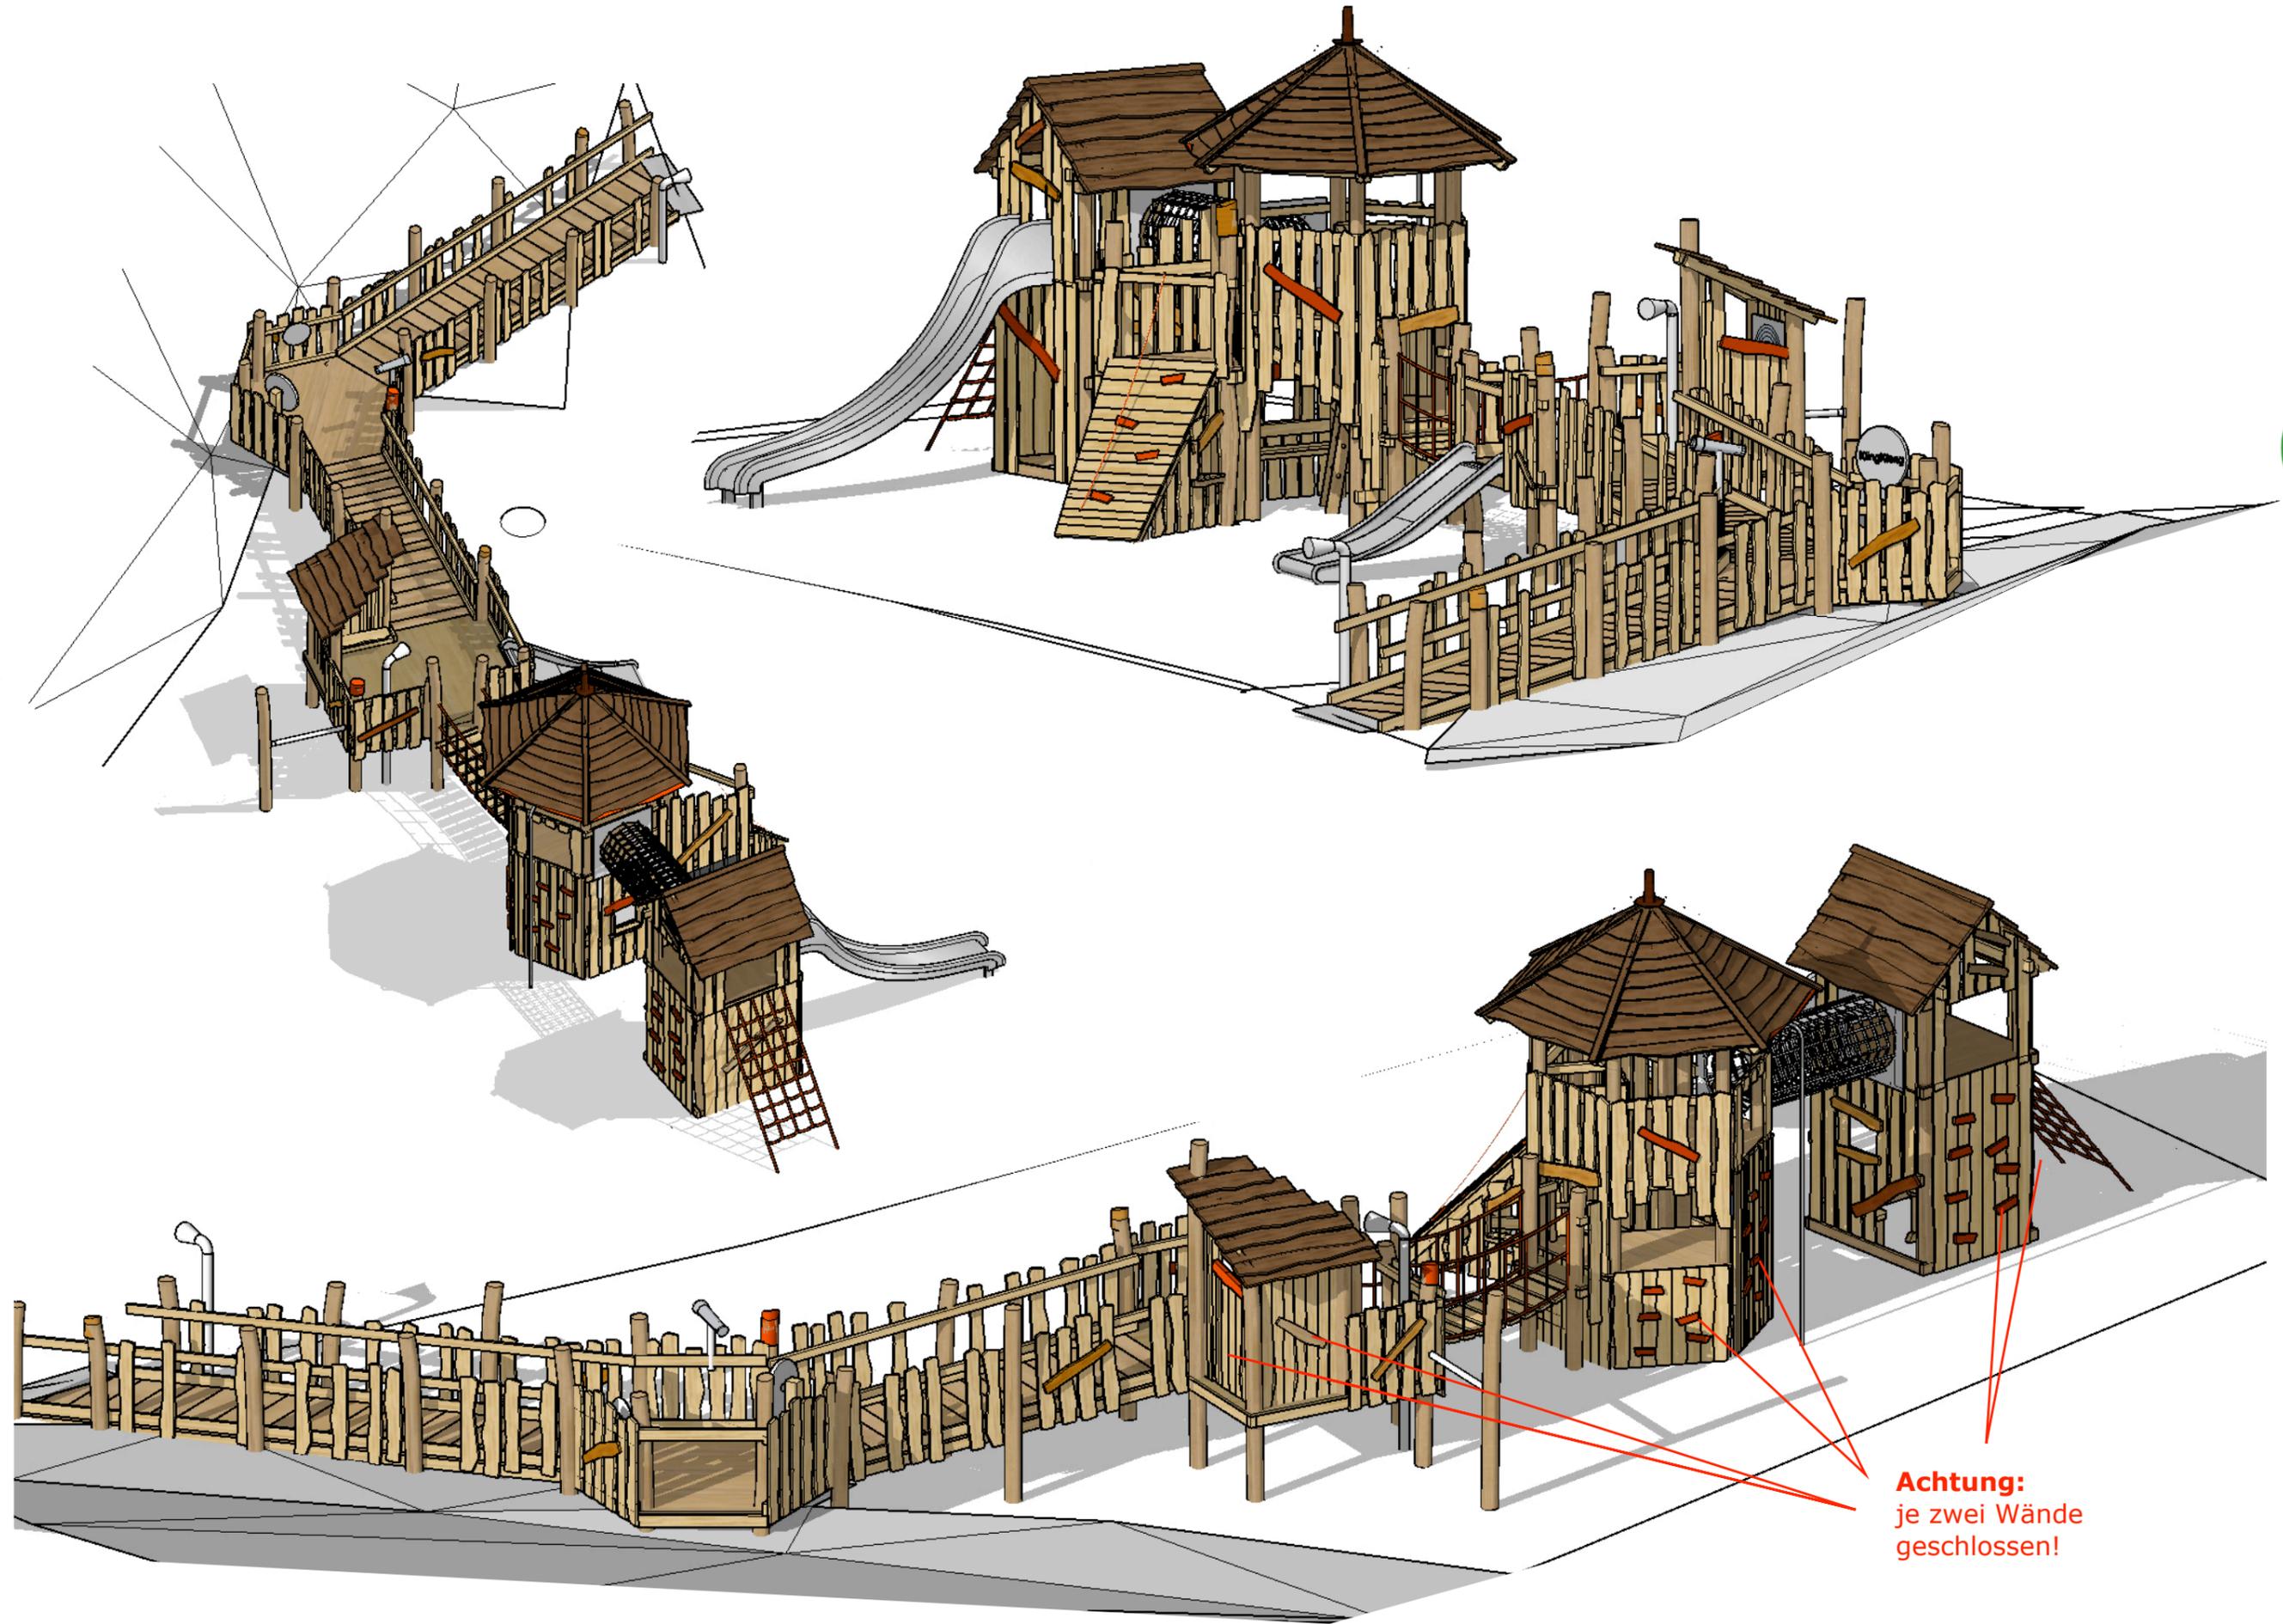

Achtung:
je zwei Wände
geschlossen!

Spielanlage „Höngeda“ – Aufsicht mit Sicherheitsbereich


Maßstab 1:70

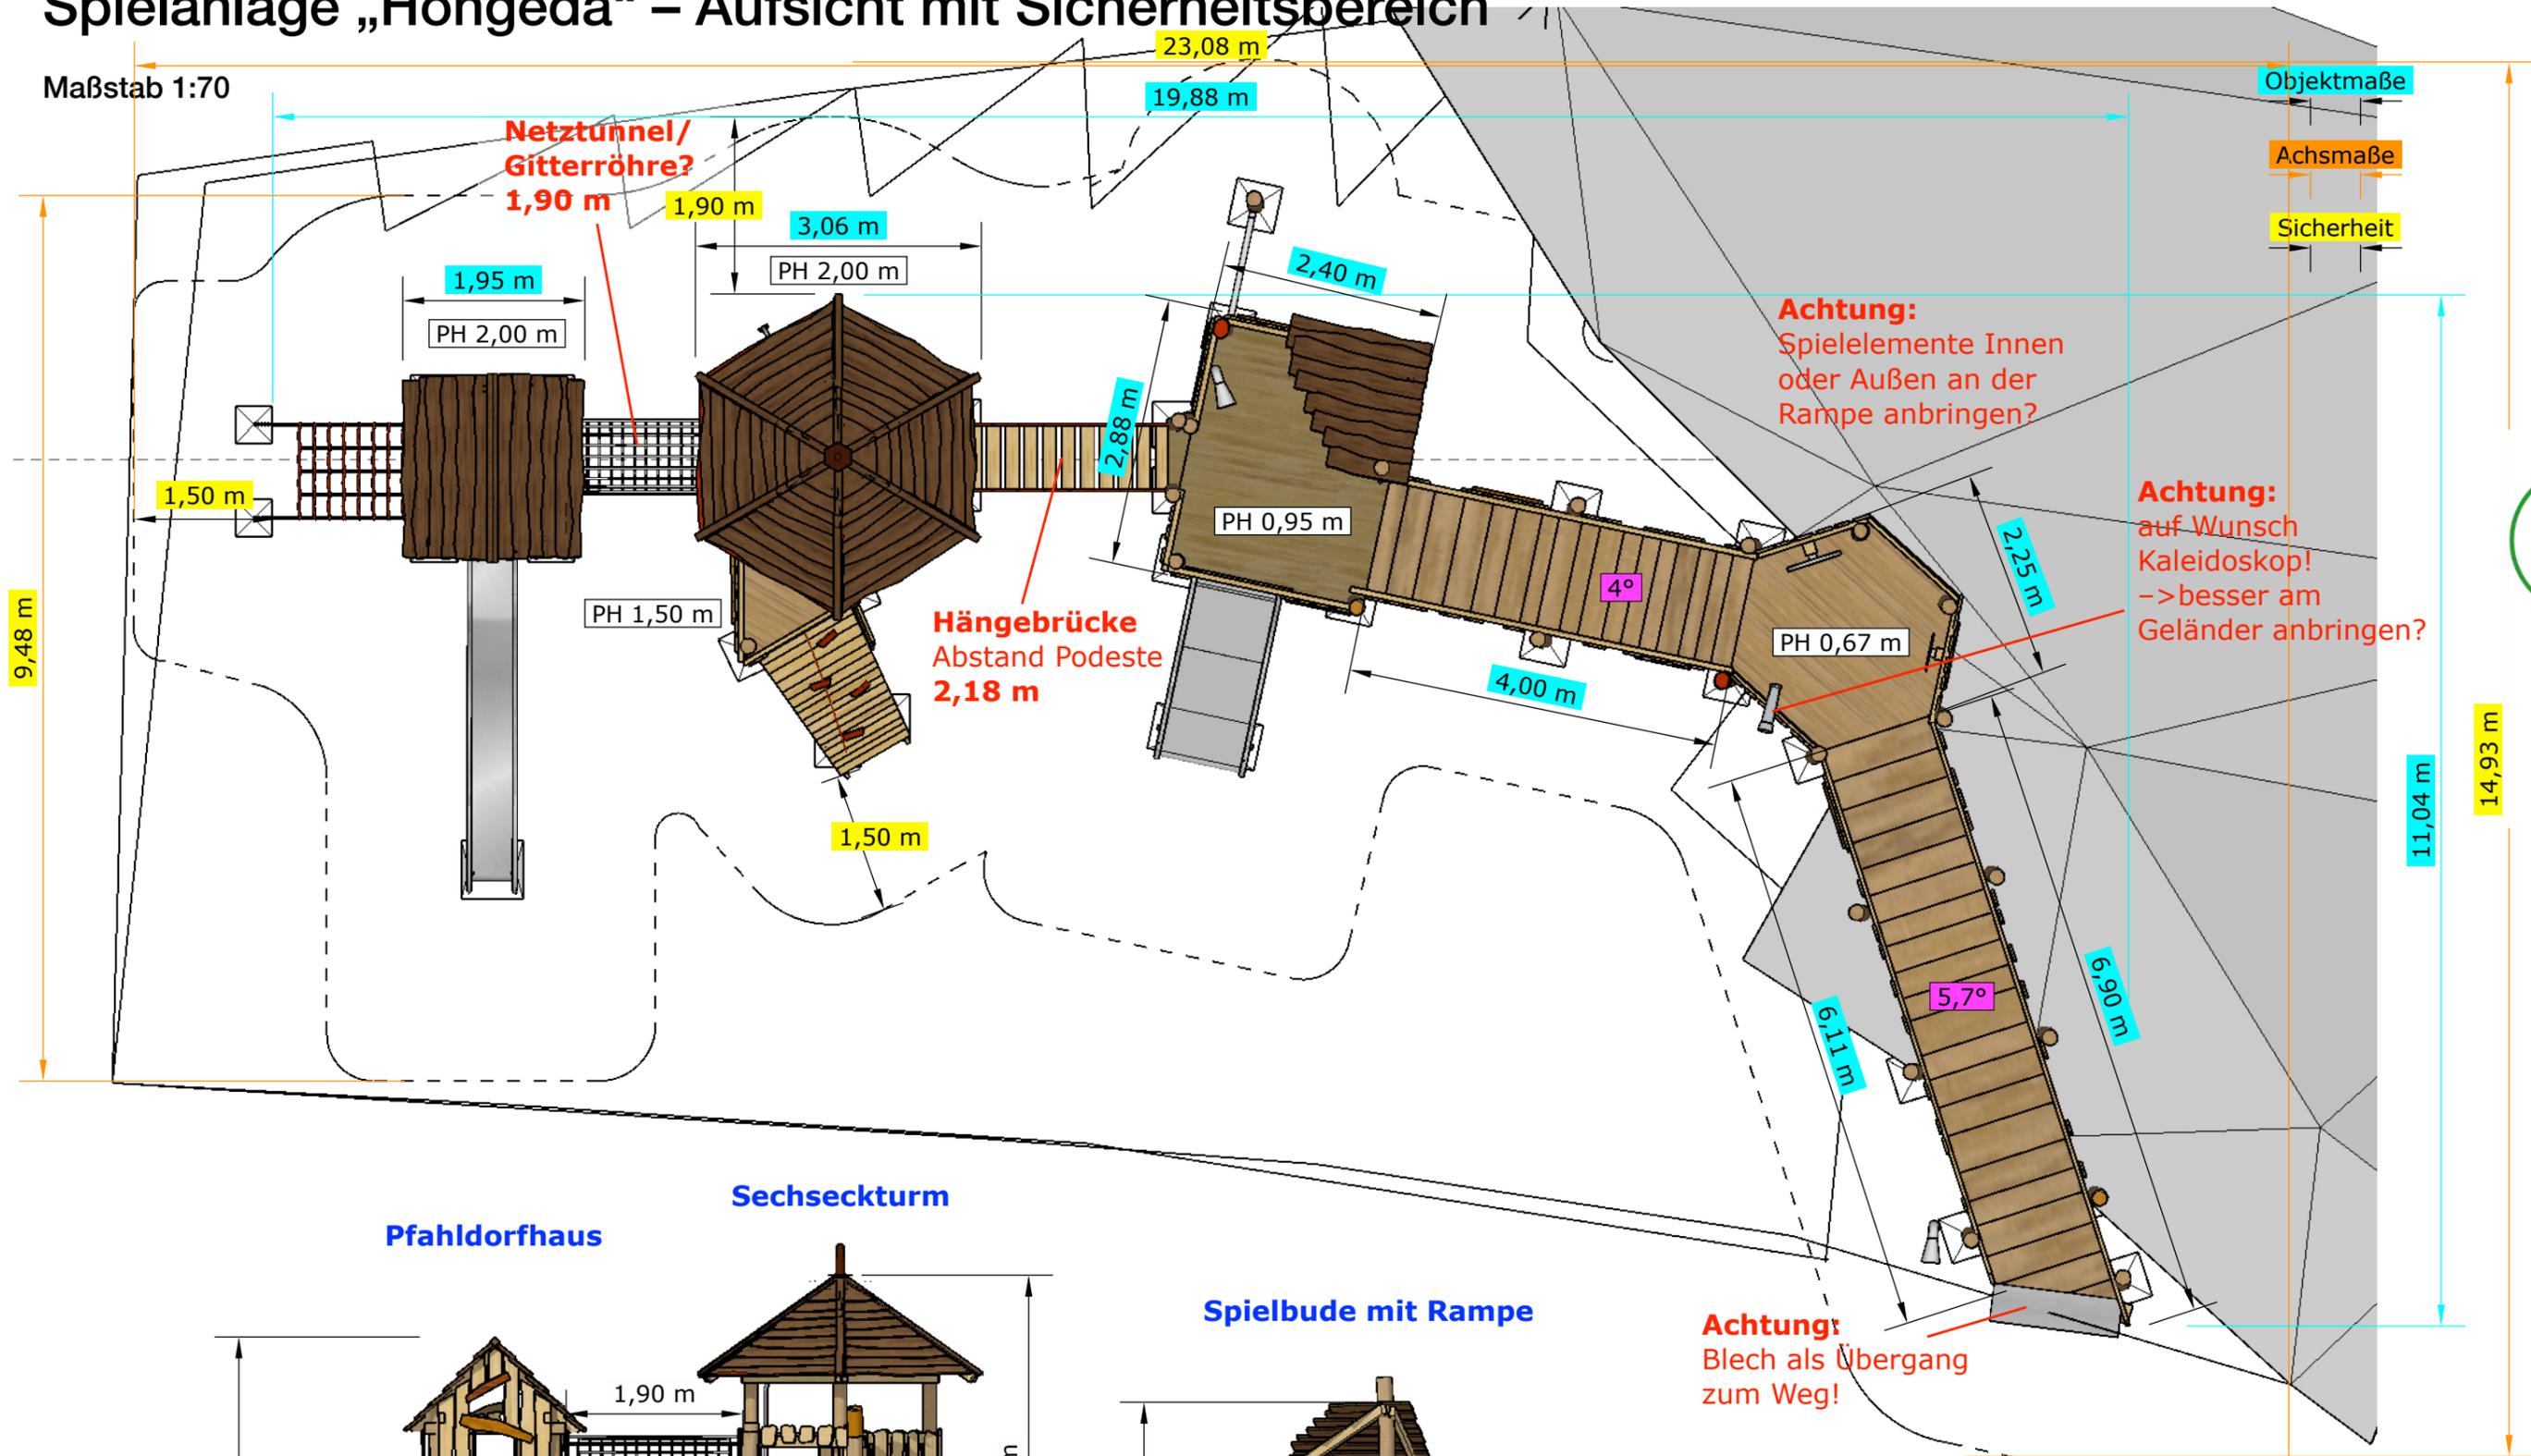

Pfahldorphaus

Sechseckturm

Spielbude mit Rampe

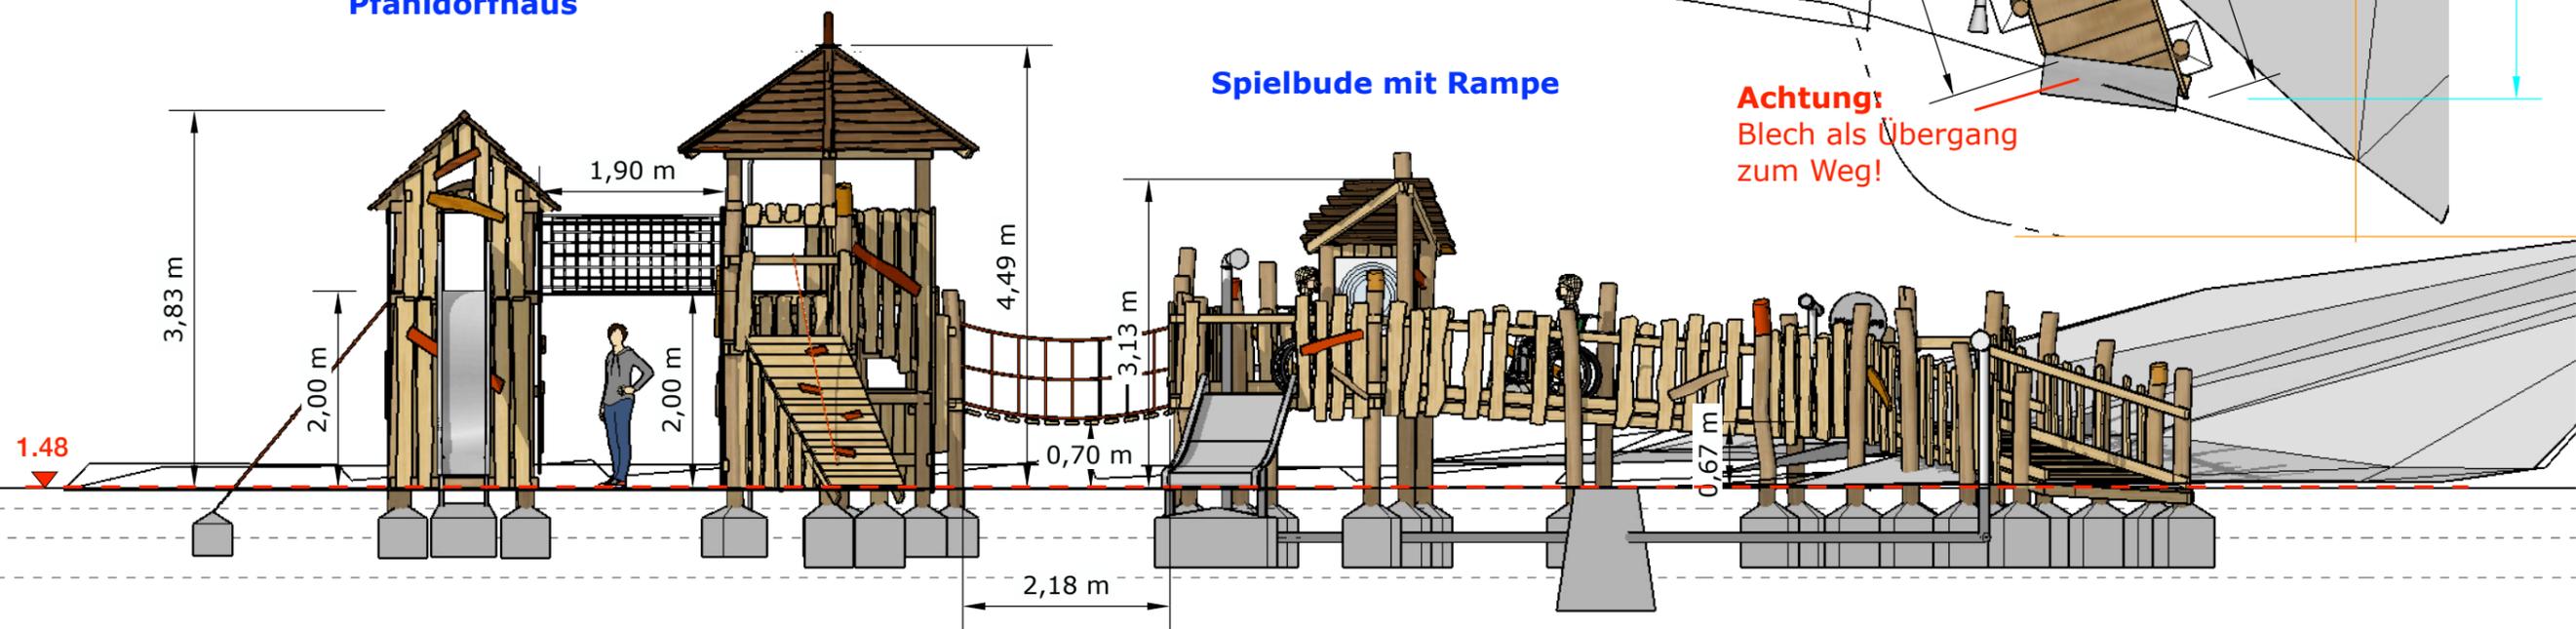

Spielanlage „Höngeda“ – Aufsicht – xy-Fundamentplan OK +0.00 (bzw. 1.48)

Fundamentplan – Maßstab 1:70

