

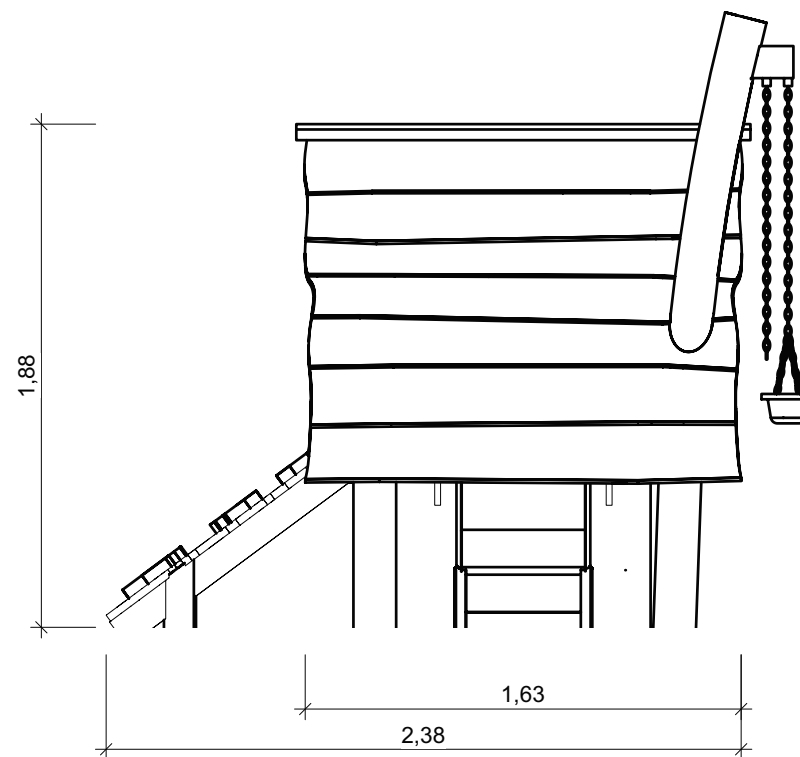


E-31 Spielhaus Köthensdorf - Perspektiven und Ansichten

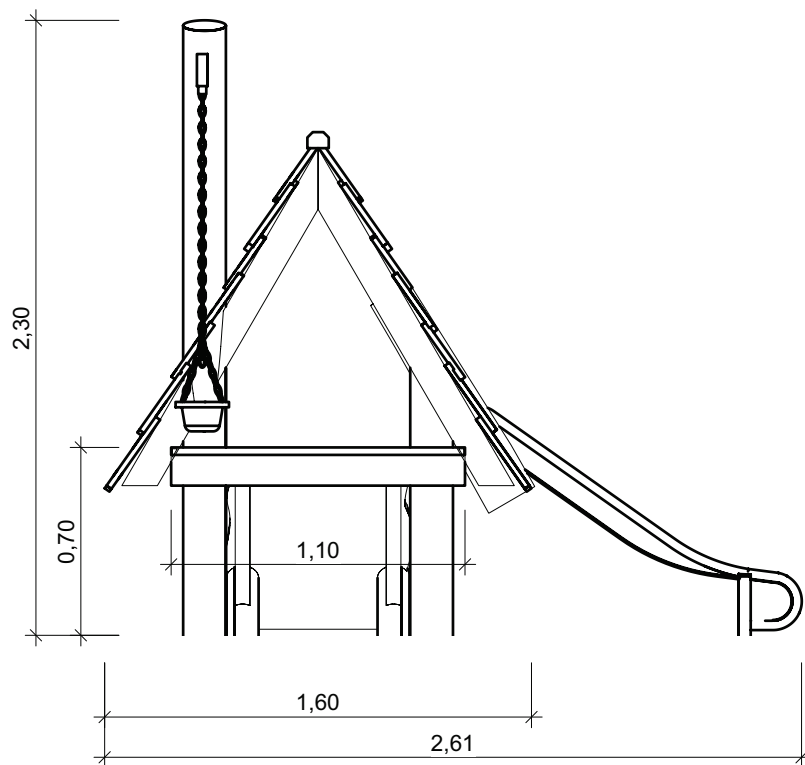

E-31 Spielhaus Köthensdorf - Fundamentplan

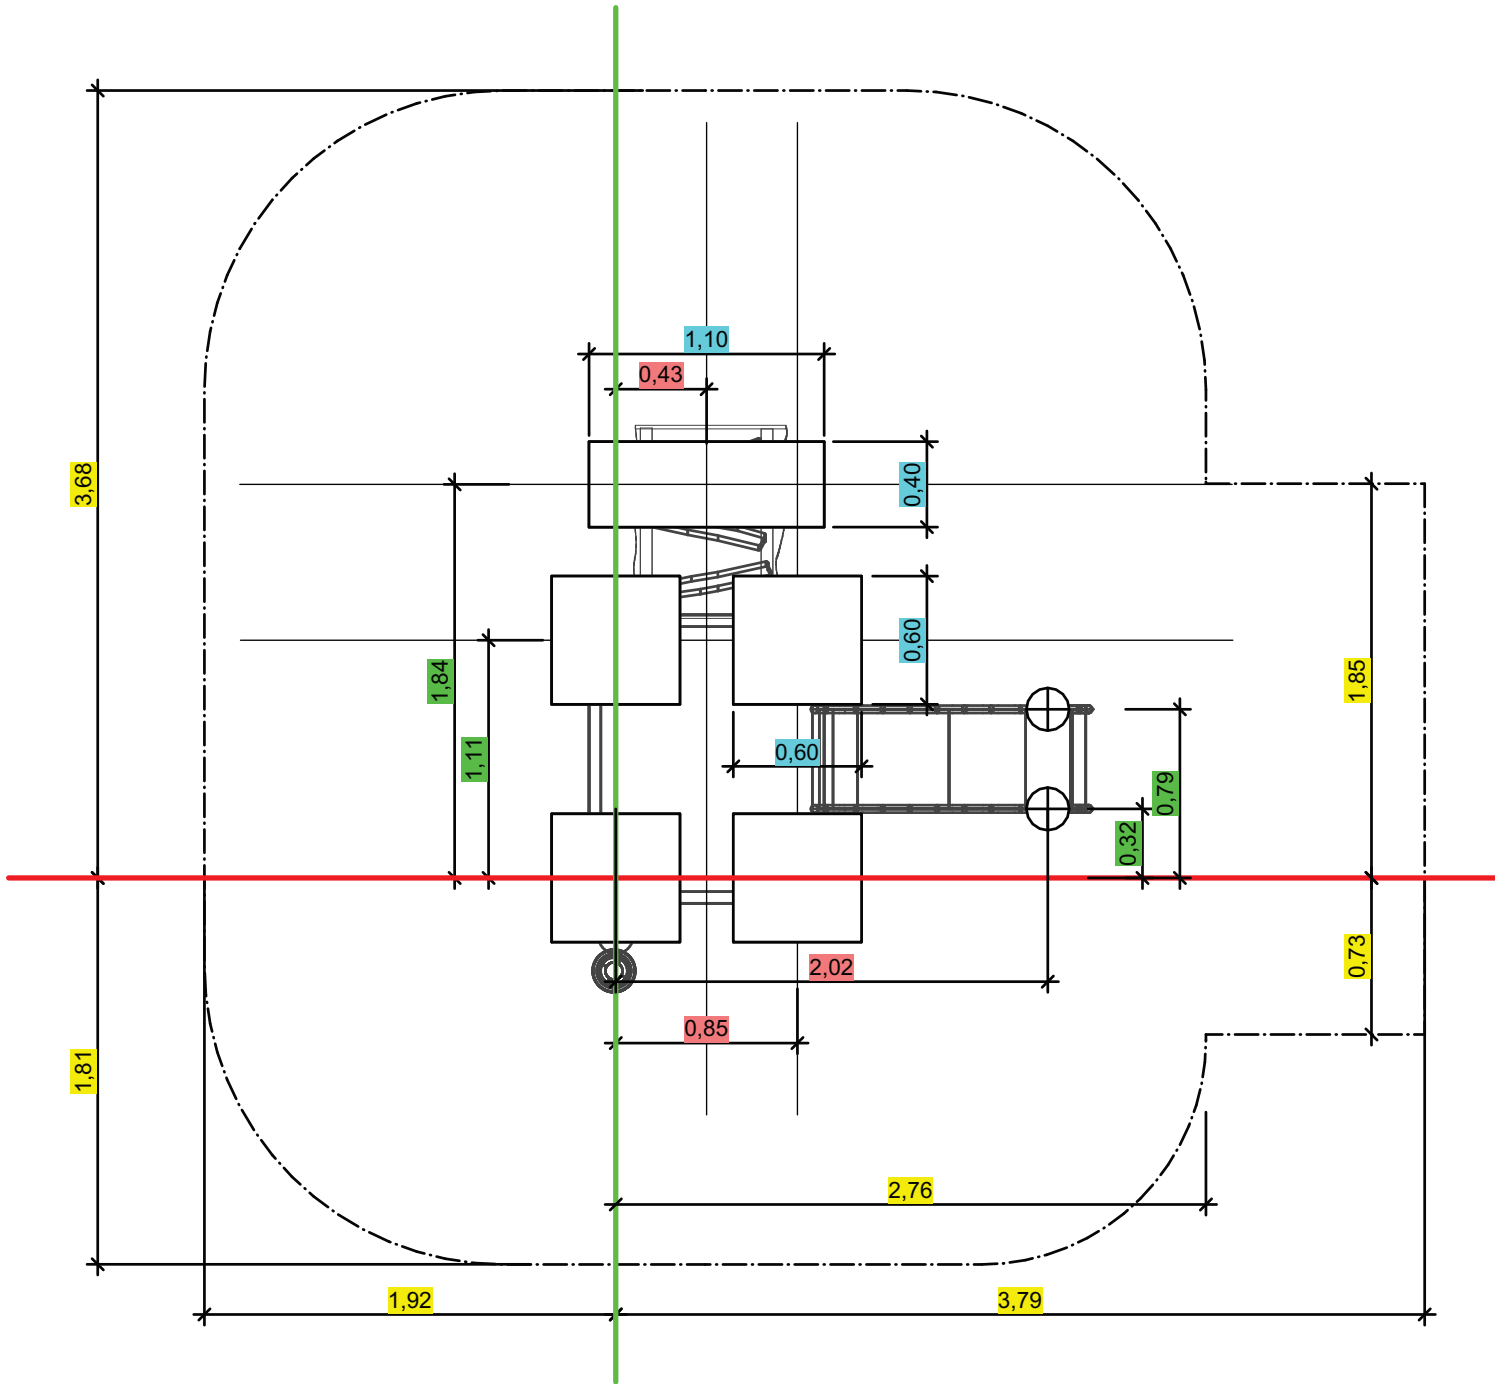

Legende	
Objektmaße	(Blue)
Achsmaße	(Orange)
Sicherheit	(Yellow)
x-Achse	(Red)
y-Achse	(Green)

Rutschenfüße 0,24 m unter OK
Fundament Ausführung bauseits

