



„Wuselhaus“ – Ansichten

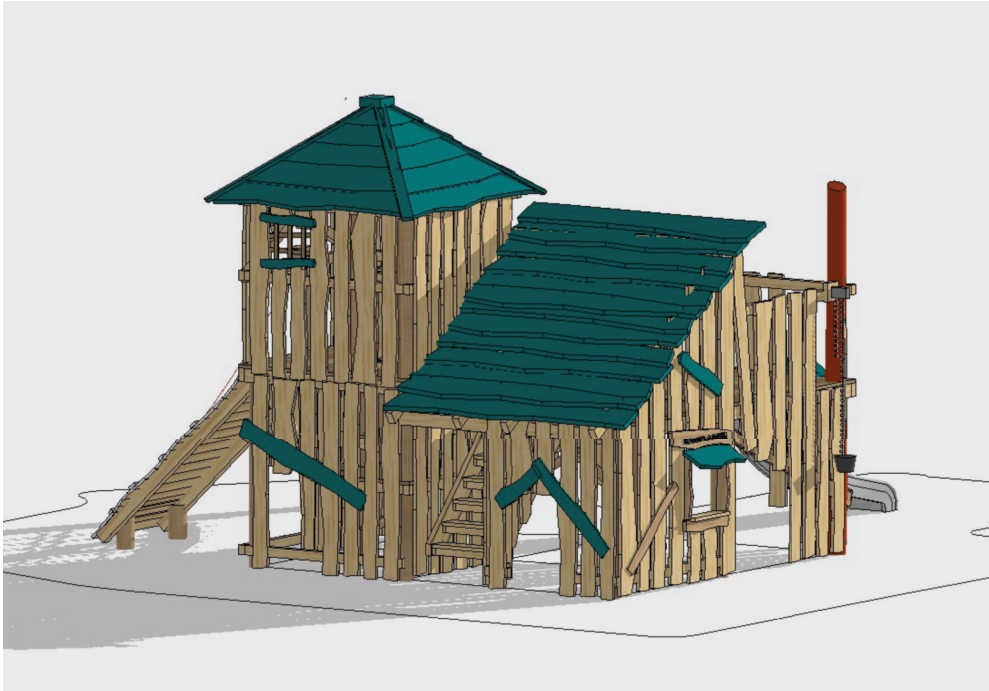


„Wuselhaus“ – Aufsicht


ohne Dach – Maßstab 1:30

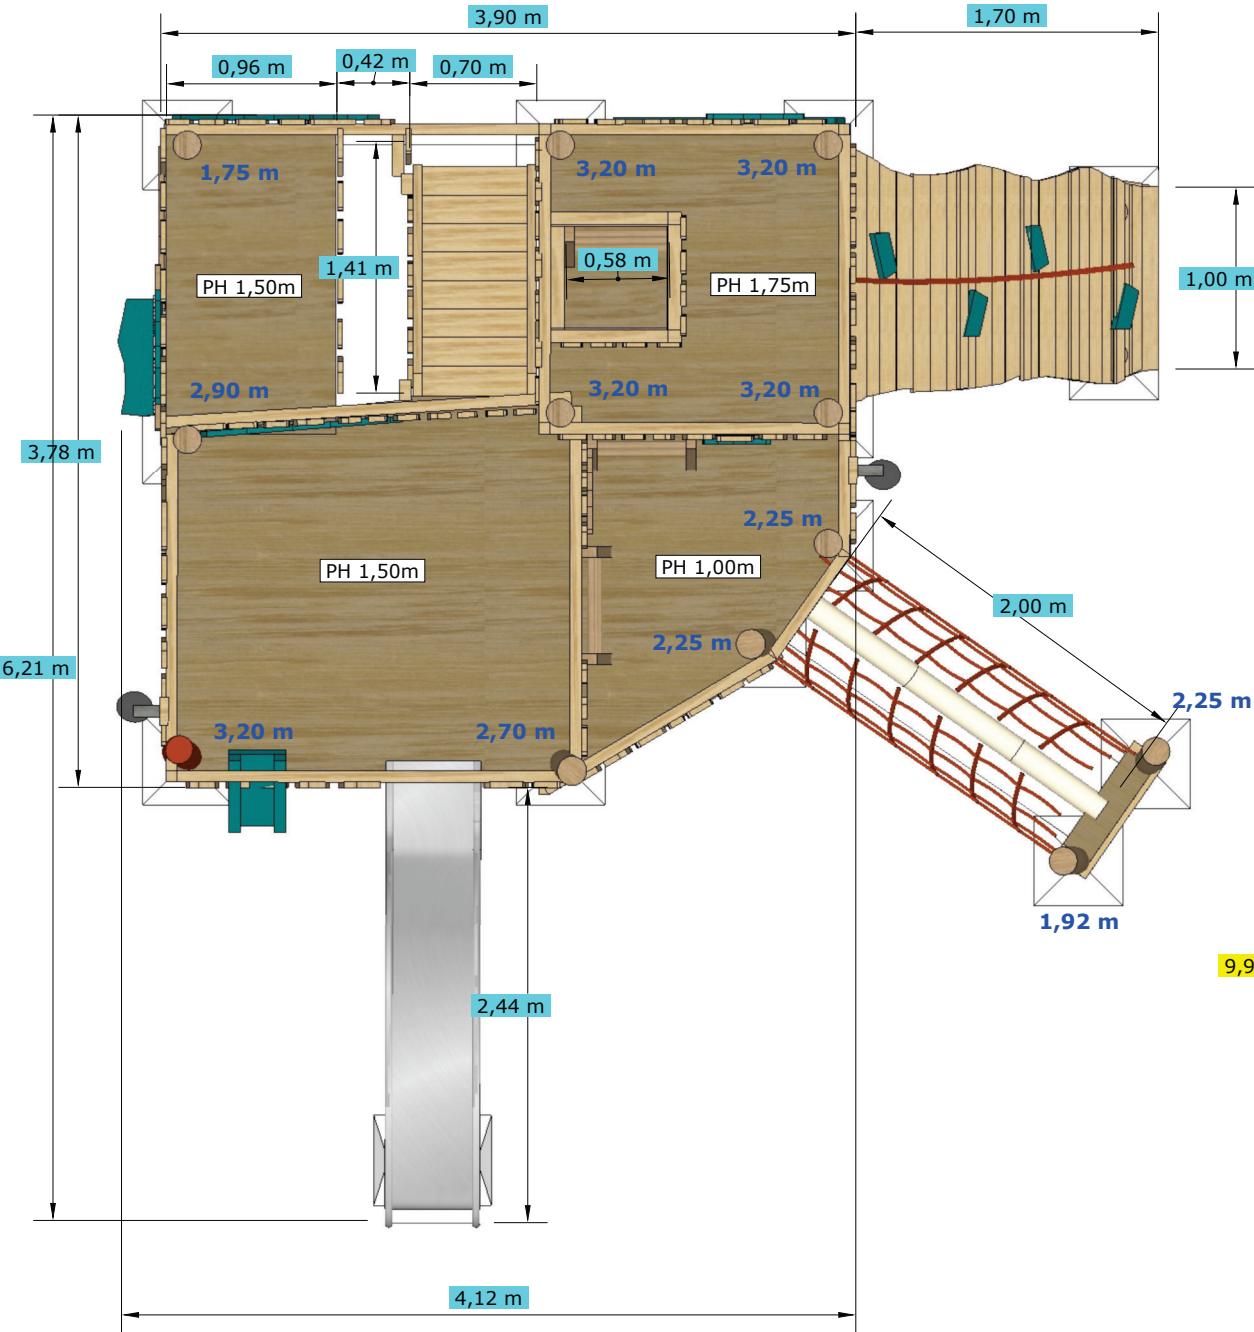

Länge der Stämme mit Eisenfuß
(Länge der Stämme ohne Eisenfuß
+ 0,70 oder 0,80m)

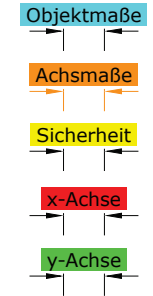


Sicherheitsbereich – Maßstab 1:70

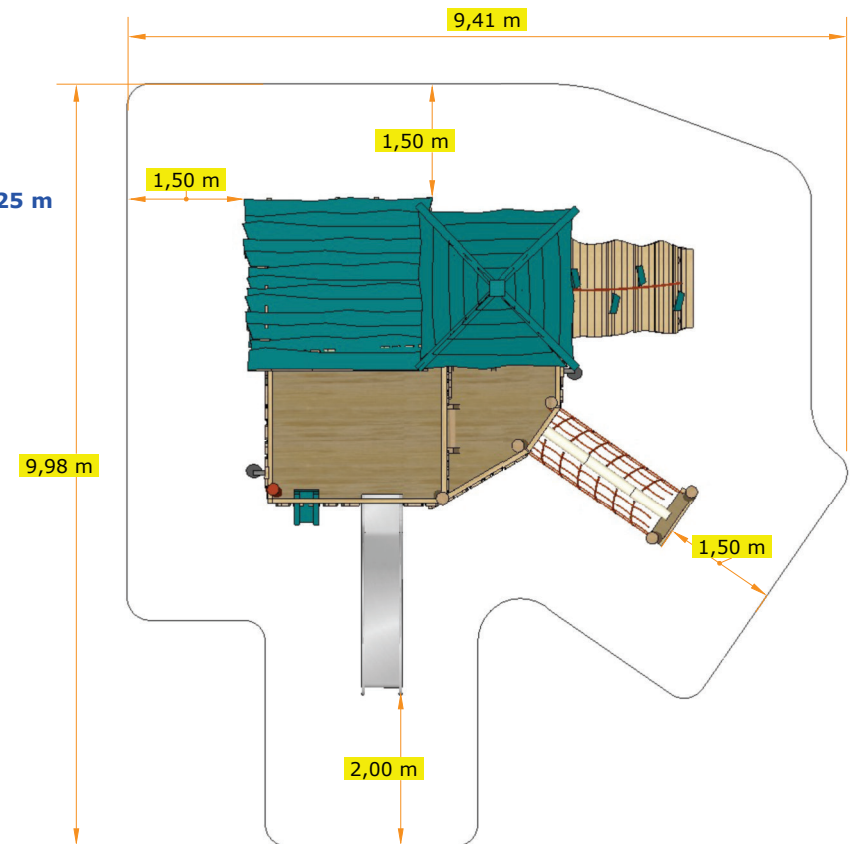

„Wuselhaus“ – Aufsicht – xy-Fundamentplan

Fundamentplan – Maßstab 1:40

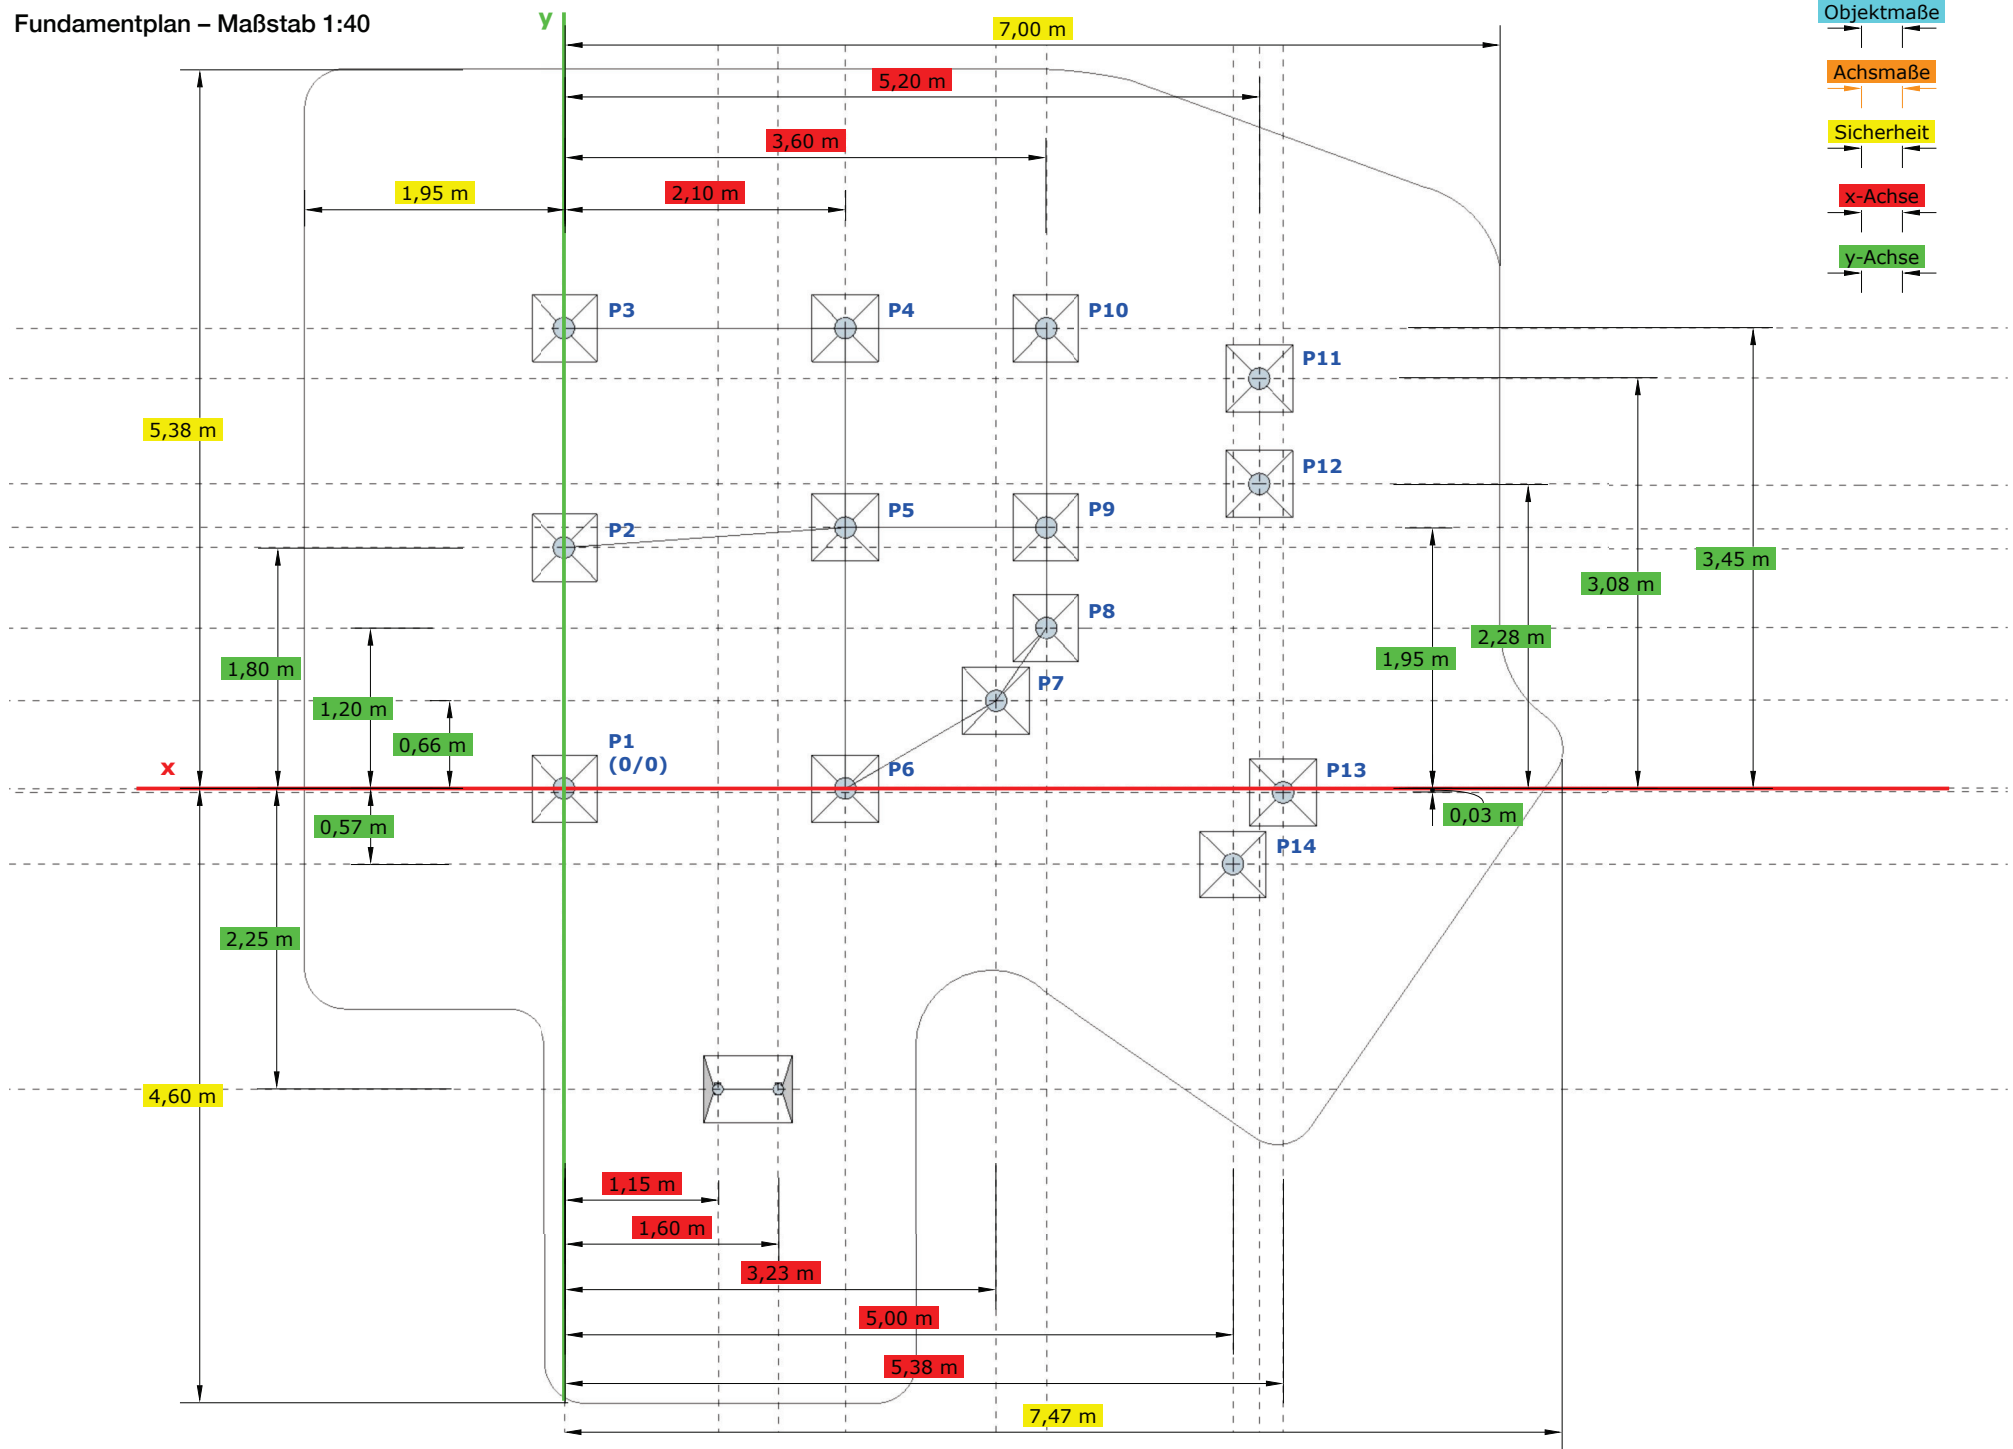

„Wuselhaus“ – 3D Ansicht – Schnitt

