
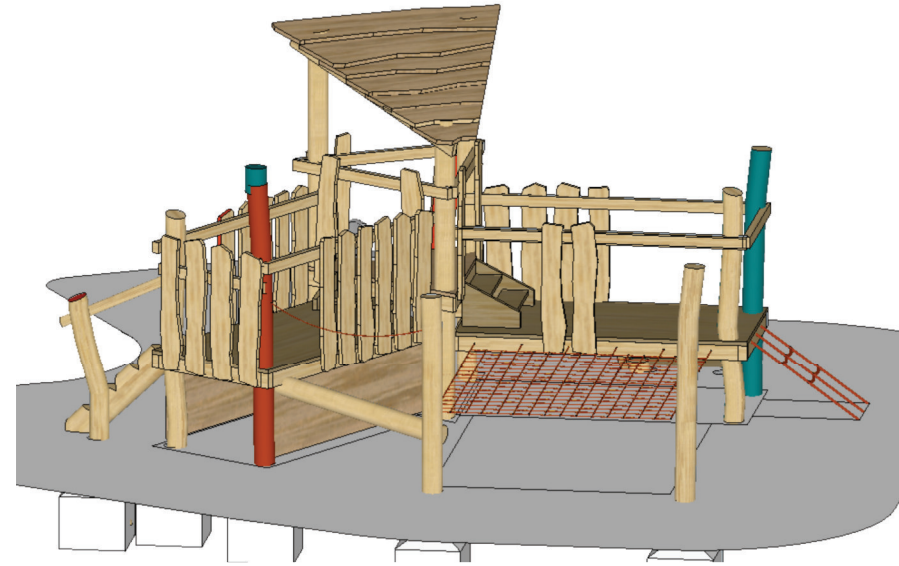
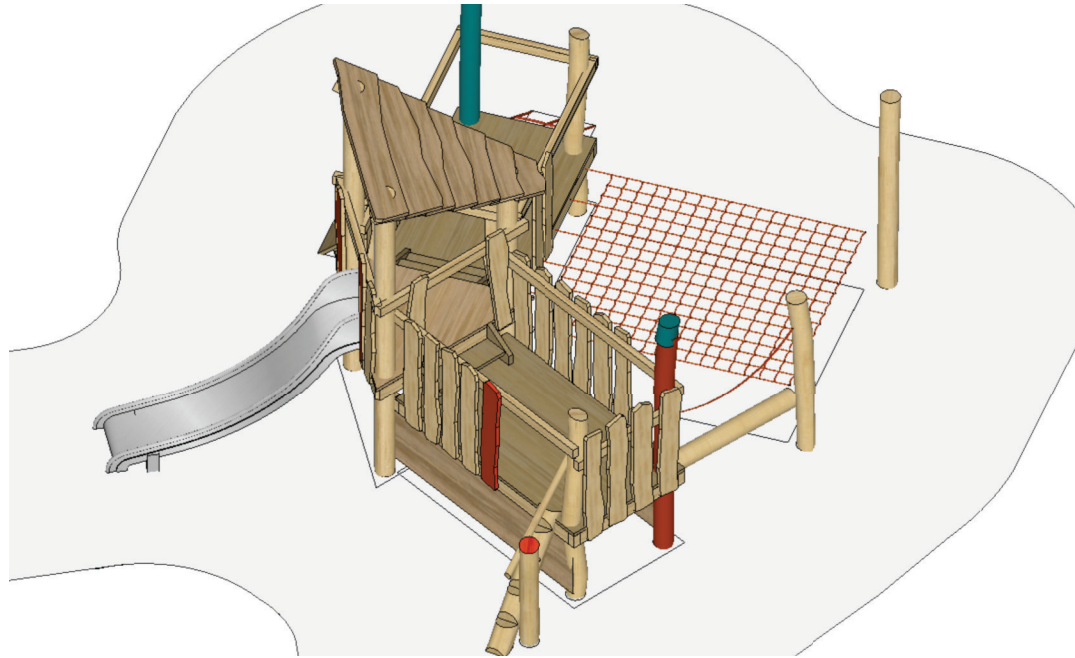
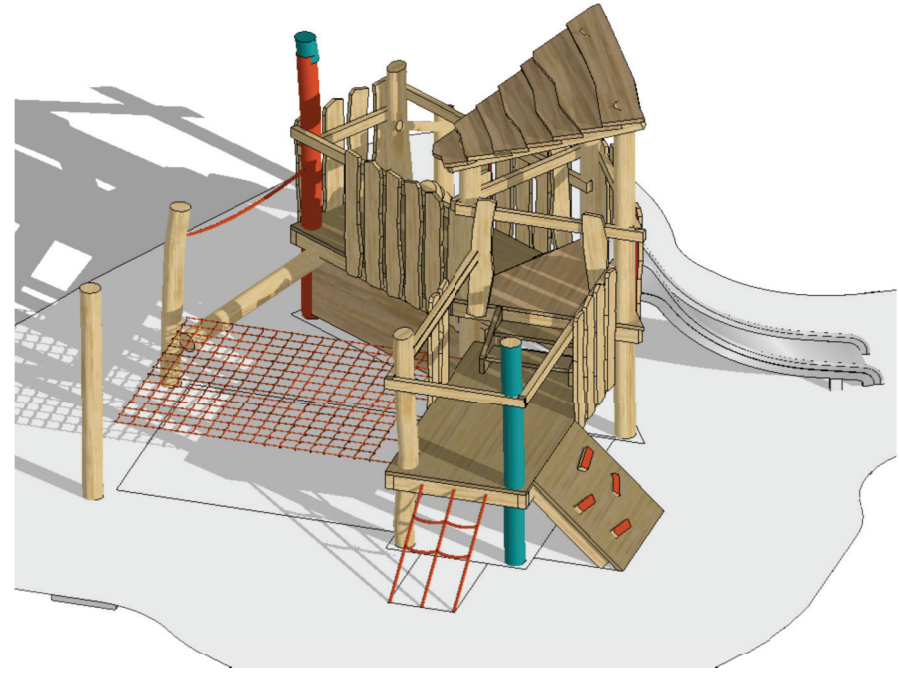


B-09 „Bullerbü“ – Ansichten

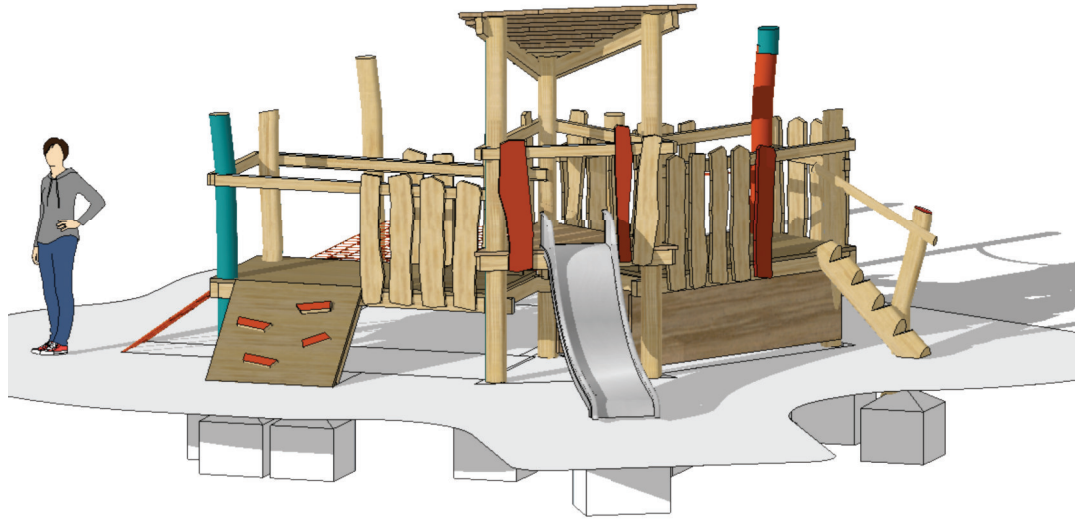



B-09 „Bullerbü“ – Aufsicht

Sicherheitsbereich – Maßstab 1:40

Länge der Stämme mit Eisenfuß


(Länge der Stämme ohne Eisenfuß + 0,70 oder 0,80m)

- Objektmaße
- Achismaße
- Sicherheit
- x-Achse
- y-Achse

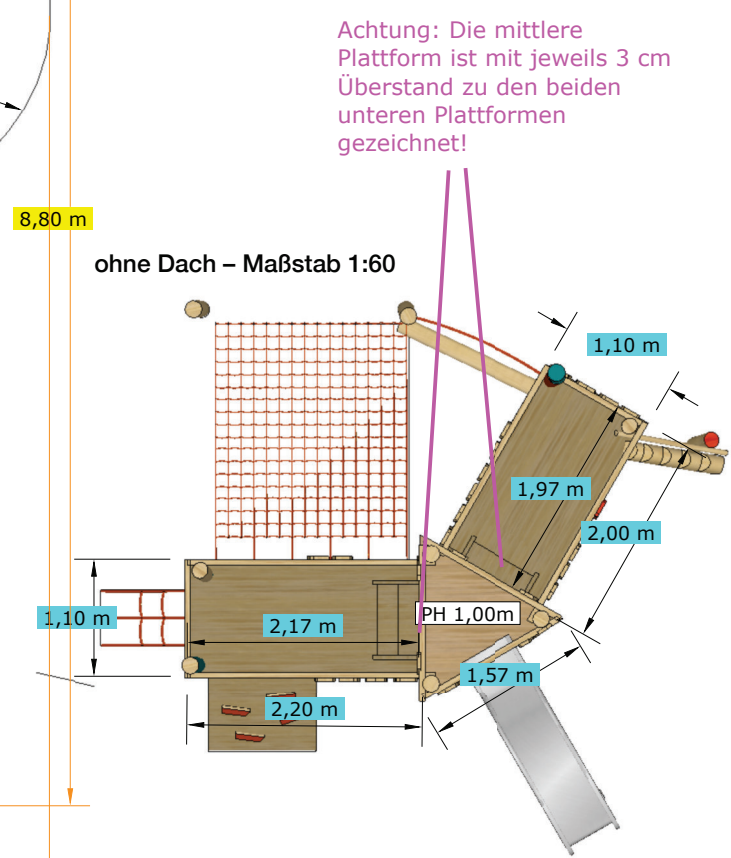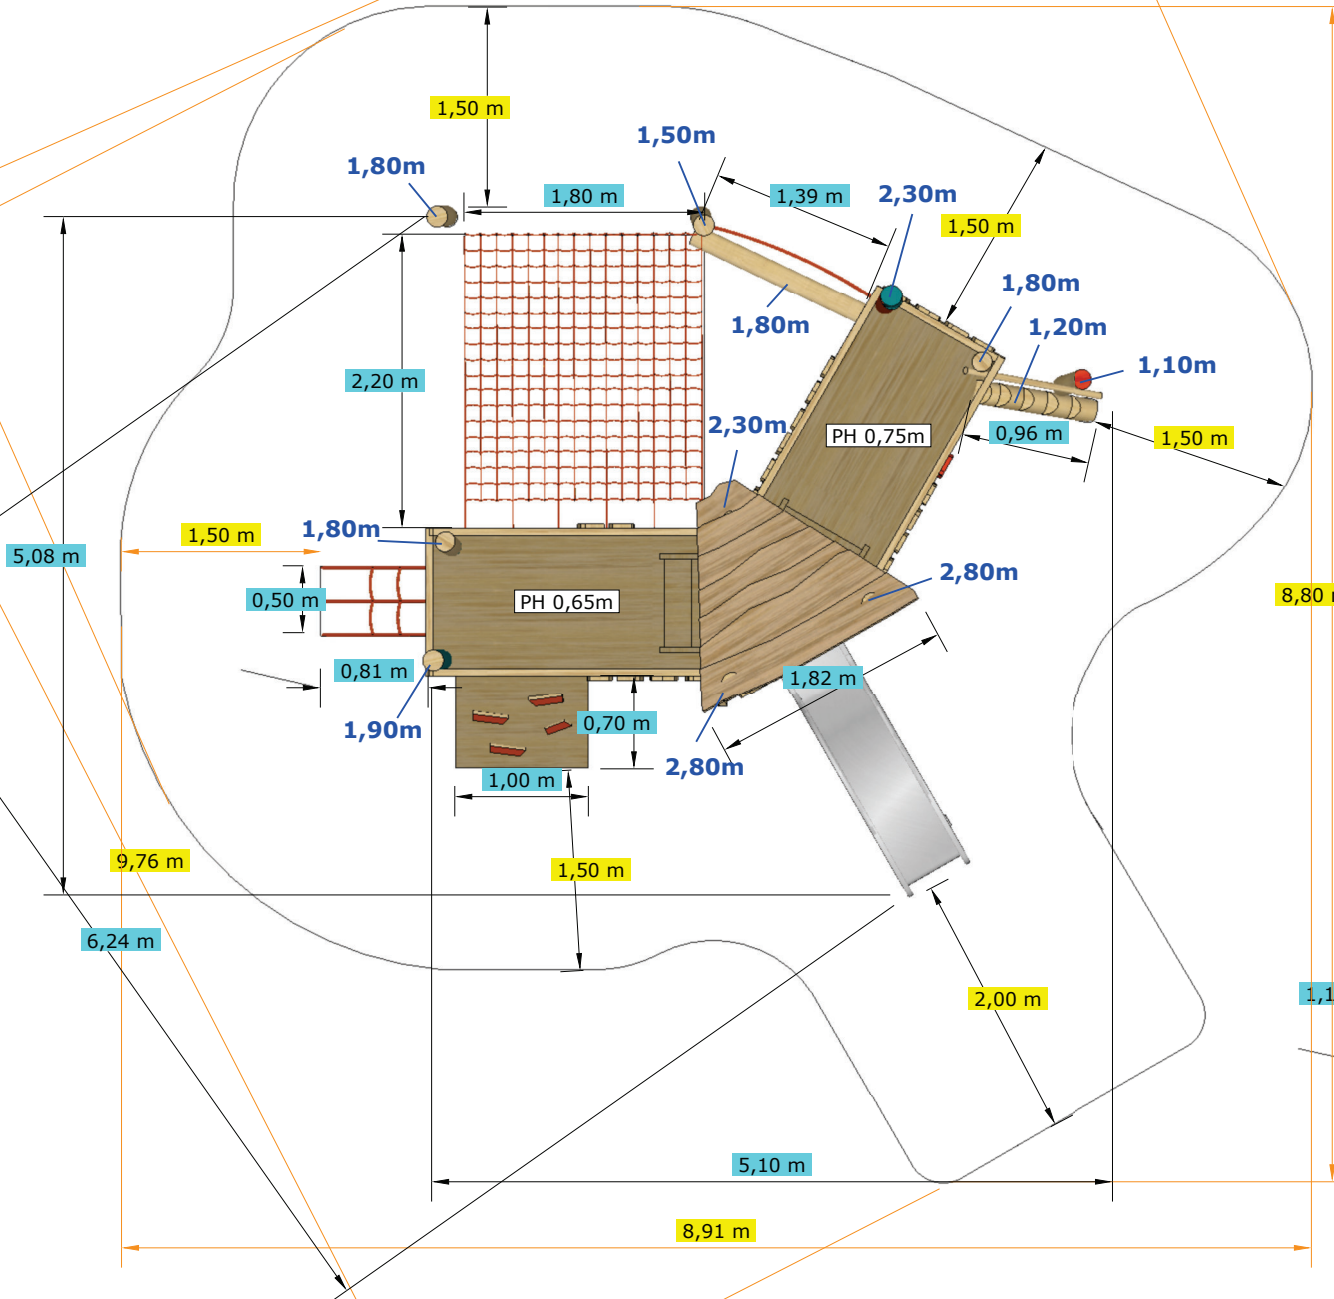

B-09 „Bullerbü“ – Aufsicht – Achsmaße

Fundamentplan – Maßstab 1:30

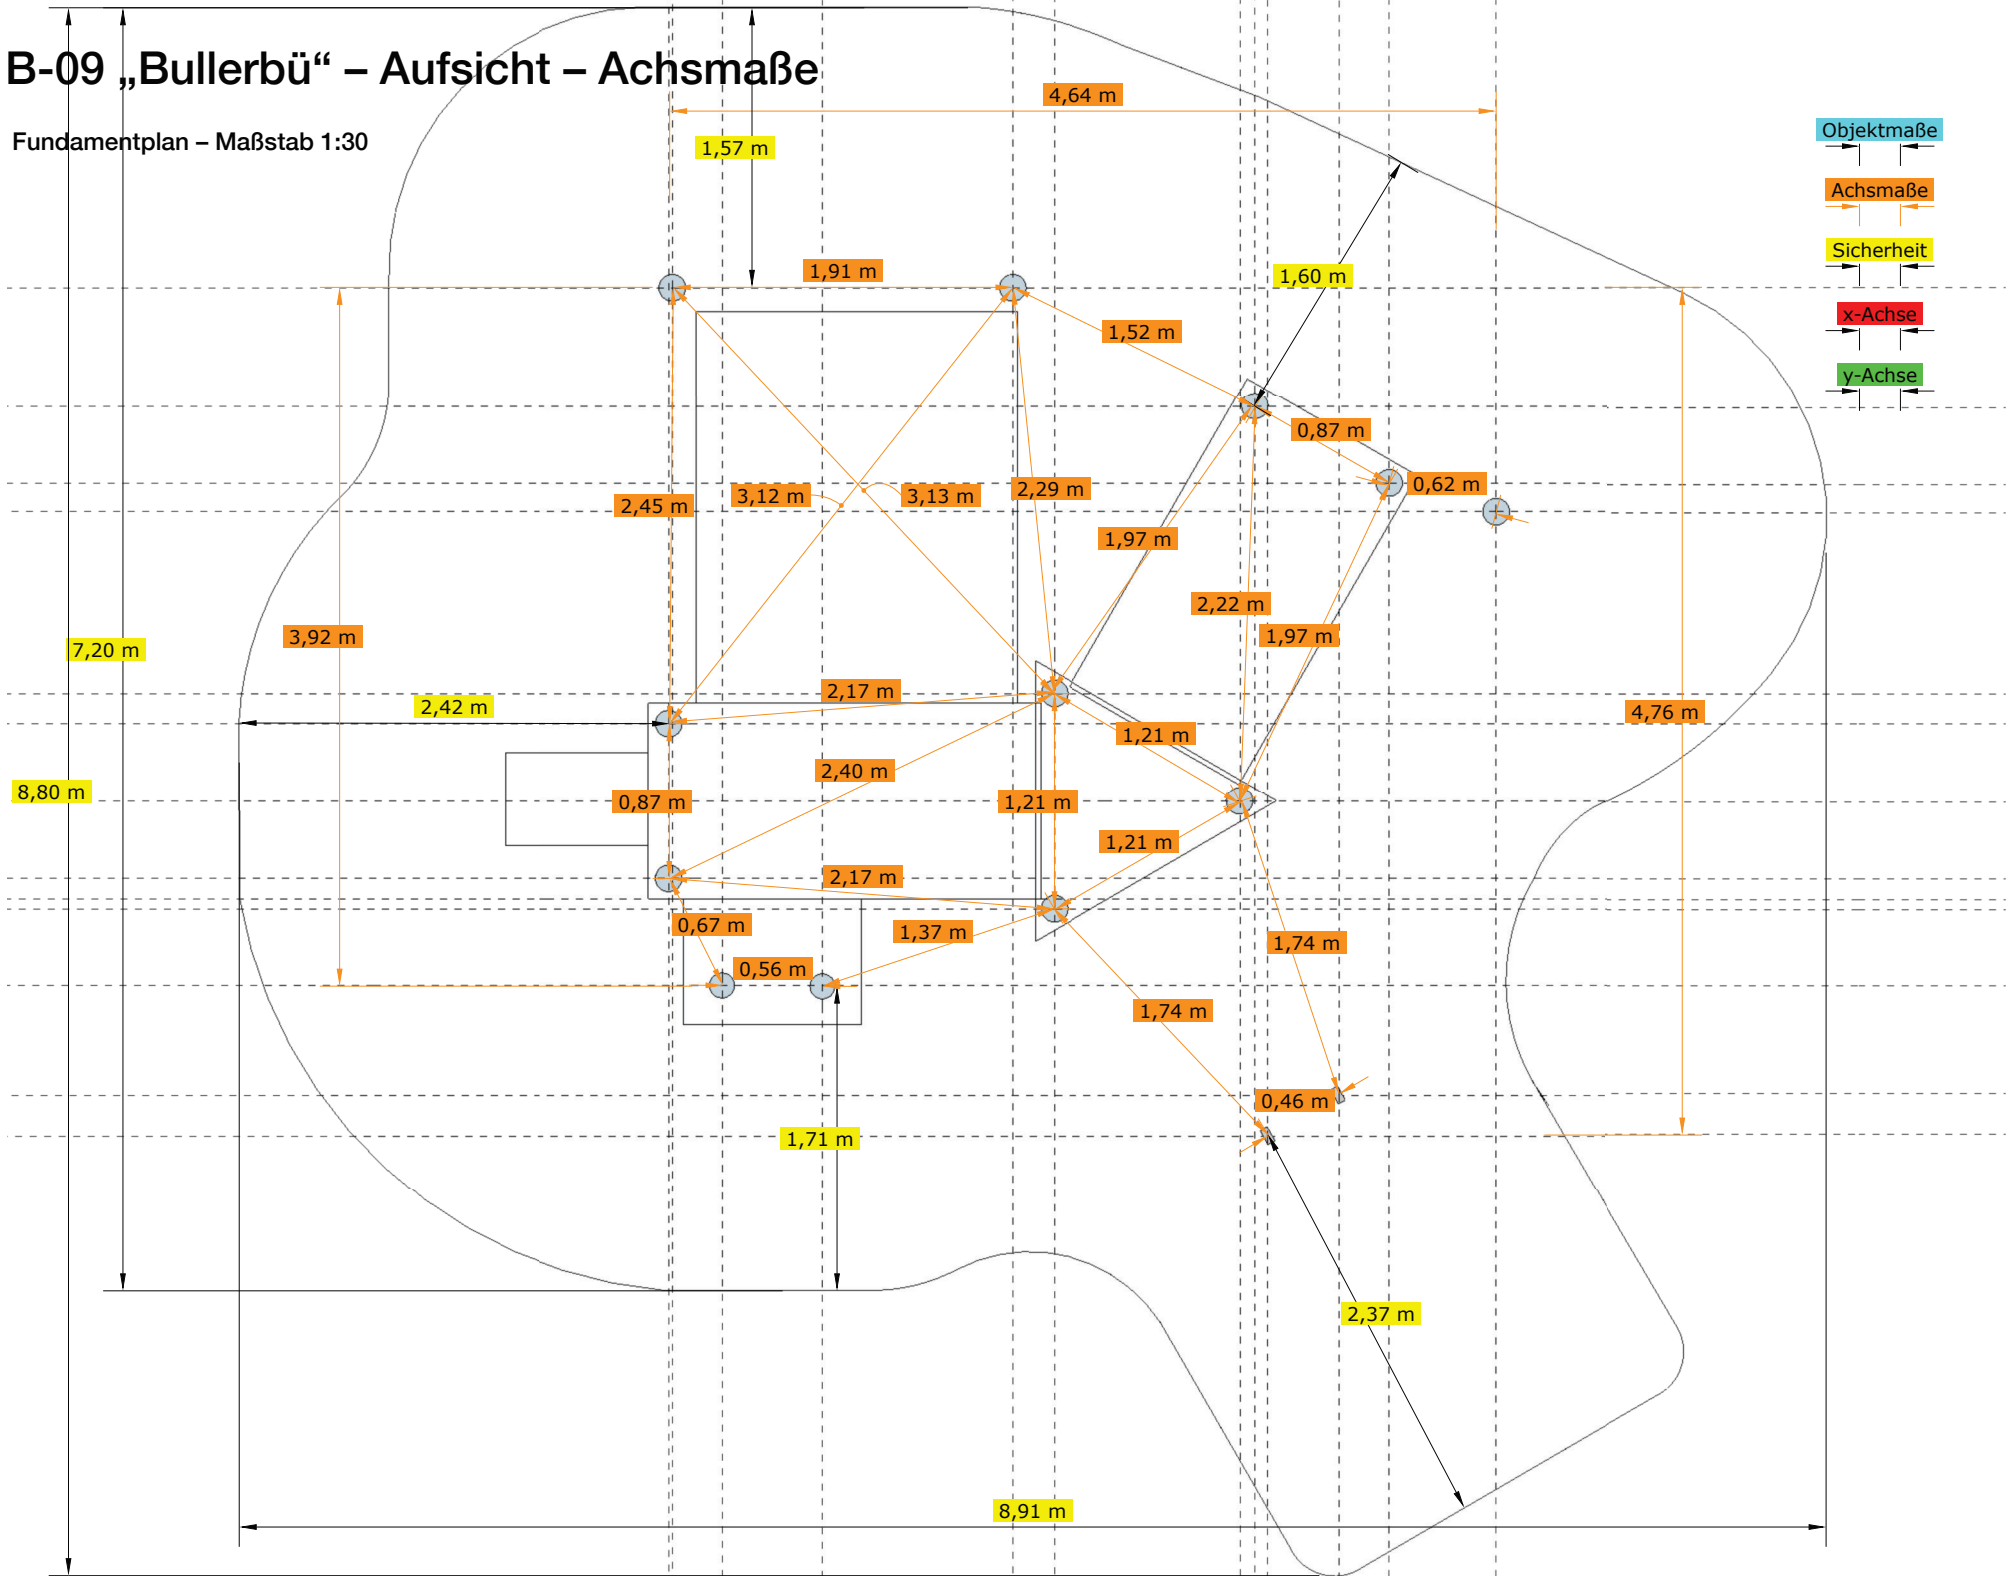

B-09 „Bullerbü“ – Aufsicht – xy-Fundamentplan

Fundamentplan – Maßstab 1:20

