




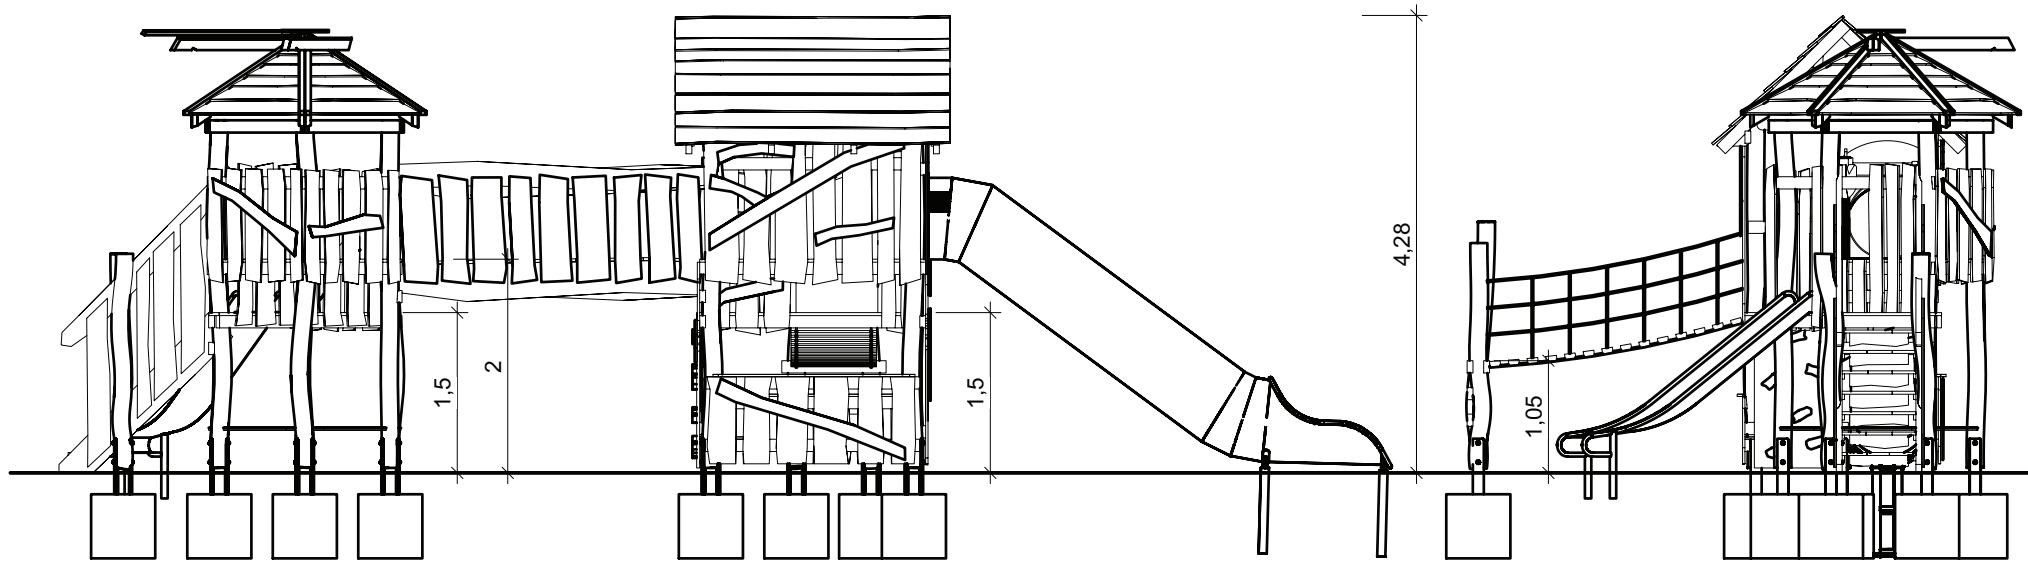

# 13-42 Spielanlage Steinbach - Ansichten

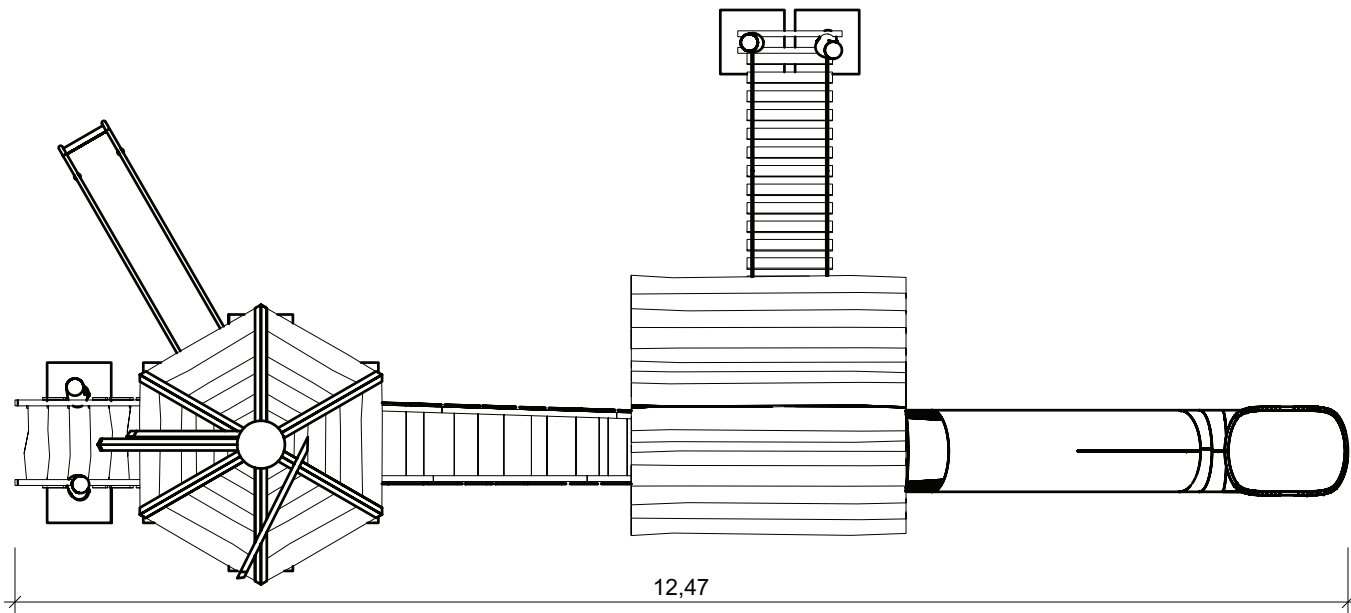

# 0-2 Holzhaus Steinbach - Fundamentplan

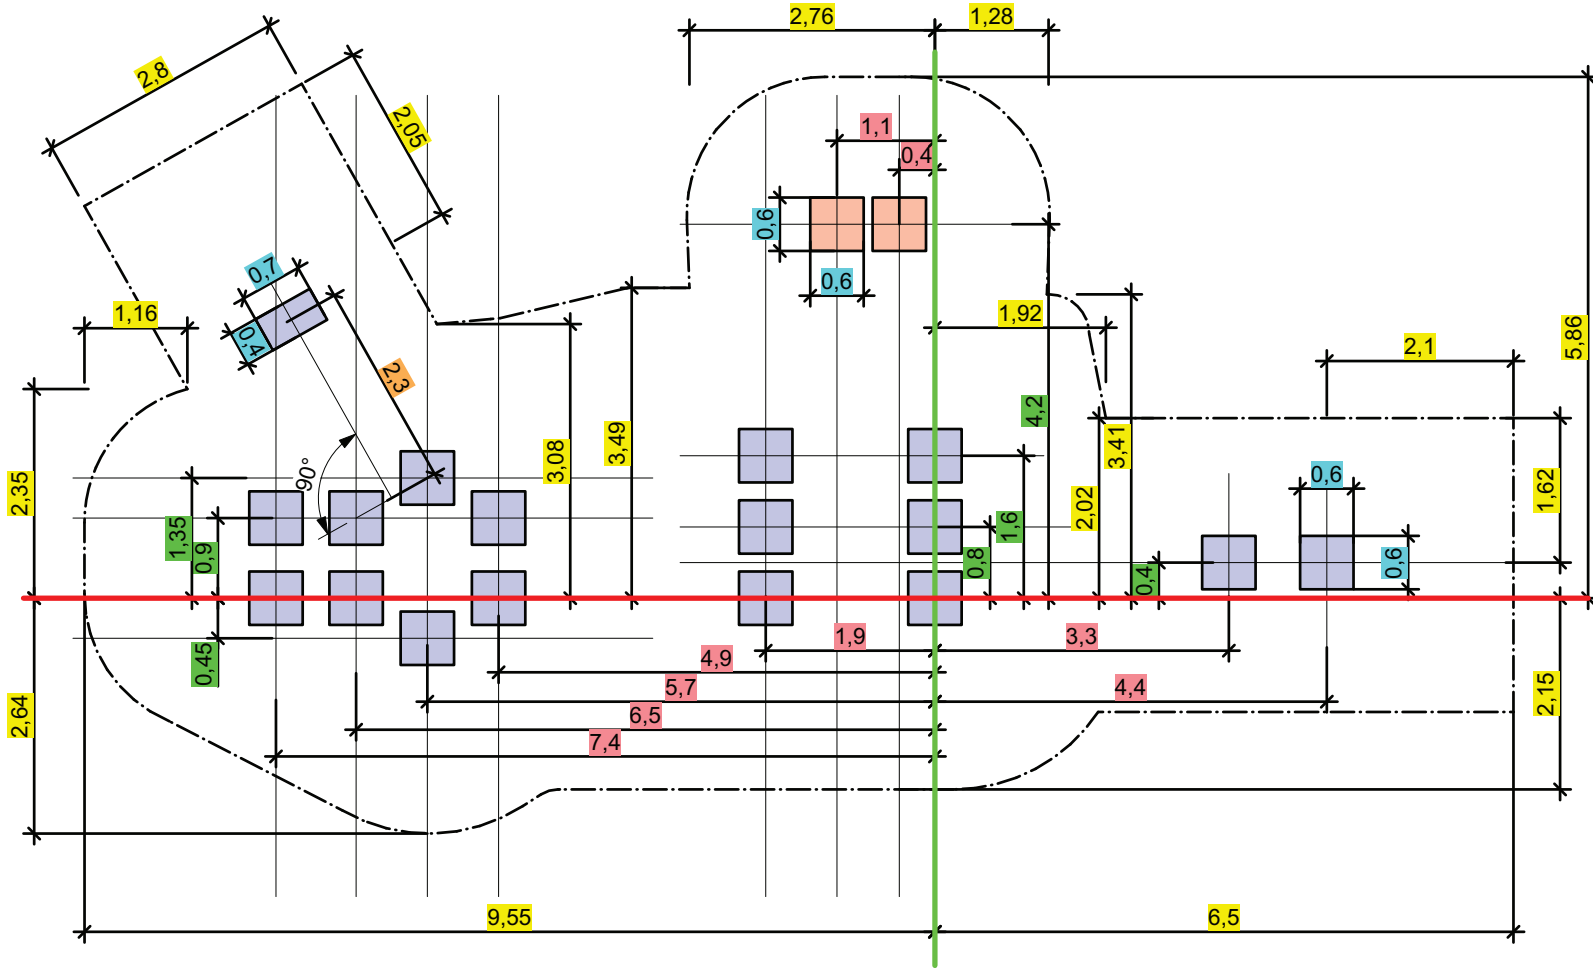

Legende	
	Objektmaße
	Achsmaße
	Sicherheit
	x-Achse
	y-Achse

